

Bauherrschaft: Einwohnergemeinde Meiringen, z.H. Bauverwaltung, Rudenz 14, 3860 Meiringen

Objekt: Gesamtsanierung Gemeindehaus, Rudenz 14, 3860 Meiringen



ARCHITEKTURBÜRO
RAESS


INHABER DANIEL GISLER
RUDENZ 10, 3860 MEIRINGEN

Grundriss 2. Obergeschoss Var.

Masstab: 1:50 Datum: 17. Februar 2014 Objekt Nr.: Gez.: S. Guinand Gep.: D. Gisler

Bestehend	Abbruch	Elektro	Schmutzwasser	B	Boden	D	Decke	OK	Oberkant	RAD	Radiator	ST	Sturz	UK	Unterkant
Neu	Reserve	Wasser	Sauberwasser/Dachwasser	BR	Brüstung	F	Fertig	R	Roh	RH	Raumhöhe	SW	Schwelle		

Rev. 26. Feb. 2014
Rev. 04. März 2014

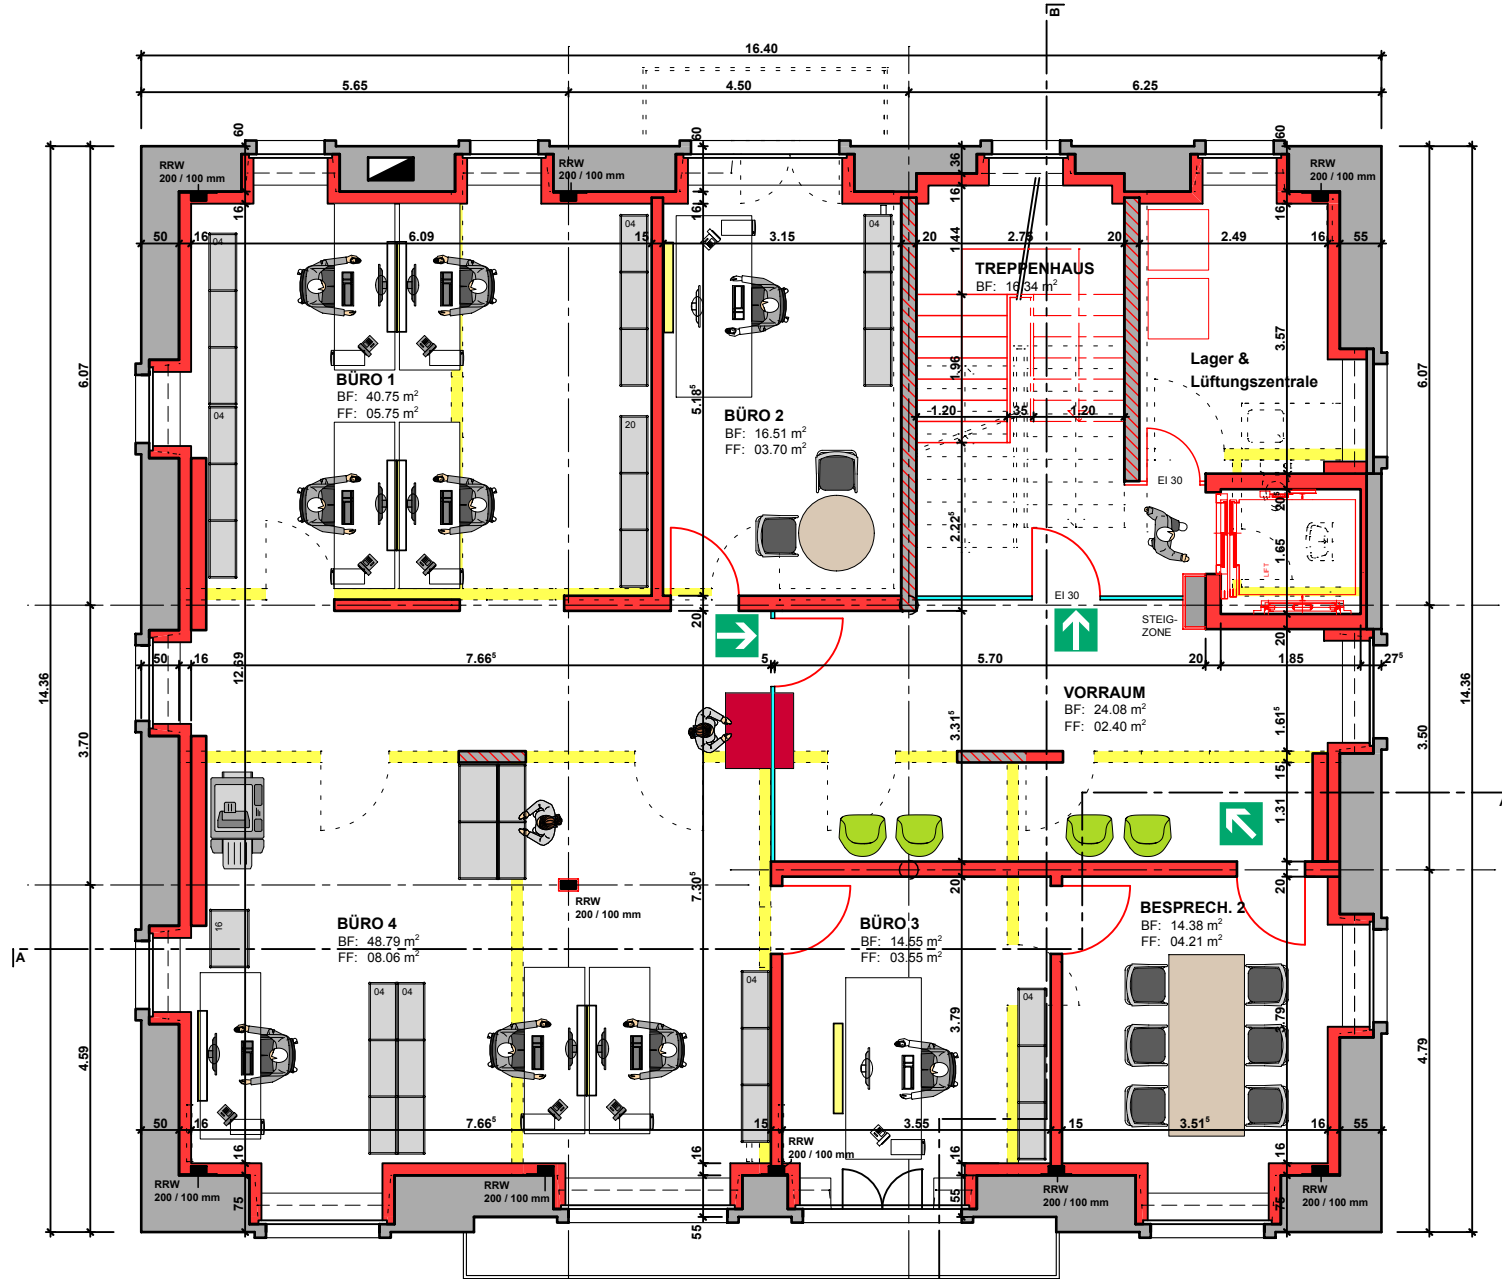

Tel: 033 / 971 41 46
Fax: 033 / 971 02 43
E-mail: info@raess-arch.ch