


GENEHMIGUNG

Einwohnergemeinde Meiringen

Revision Ortsplanung

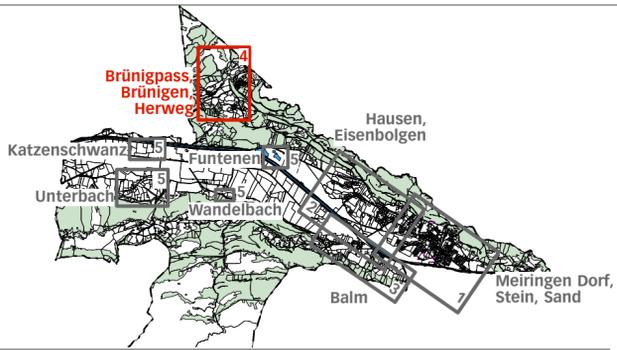

Zonenplan Teilplan 4, Brünigpass, Brünigen 1:2500

Die baurechtliche Grundordnung besteht aus:

- Zonenplan, Teilpläne 1 – 5
- Zonenplan Naturgefahren
- Schutzzonenplan
- Baureglement

weitere Unterlagen:

- Inventarplan
- Richtplan Rad-, Fuss- und Wanderwege
- Erläuterungsbericht
- Mitwirkungsbericht

Juni 2013

meiringen/op-rev./4/pläne/3295_130704_ge.vwx/tr/ph/dr

ecoptima · Spitalgasse 34 · Postfach · 3001 Bern · Telefon 031 310 50 80 · Fax 031 310 50 81 · www.ecoptima.ch · info@ecoptima.ch

Legende

Inhalte:




- Bauzonen**
- SB Spezialzone Brünigen
 - ZSF Zone für Sport und Freizeitanlagen
- Zone mit landwirtschaftlicher Nutzung**
- LWZ Landwirtschaftszone
- spezielle Ordnung**
- UeO bestehende Überbauungsordnung
- Waldfeststellung**
- verbindliche Waldgrenze nach Art. 10. Abs. 2 WaG
- Schutzinhalte**
- Ortsbildschutzgebiet

Hinweise:

- archäologisches Schutzgebiet
- historischer Verkehrsweg (IVS) mit Substanz
- Feldgehölz
- Hecke / Ufergehölz
- Trockensteinmauer
- schützenswerte-/erhaltenswerte Baute
- Hochspannungsleitung
- Gemeindegrenze
- Wald
- Gewässer
- Gewässer nach GN5

Gefahren

- erhebliche Gefährdung
- mittlere Gefährdung
- geringe Gefährdung

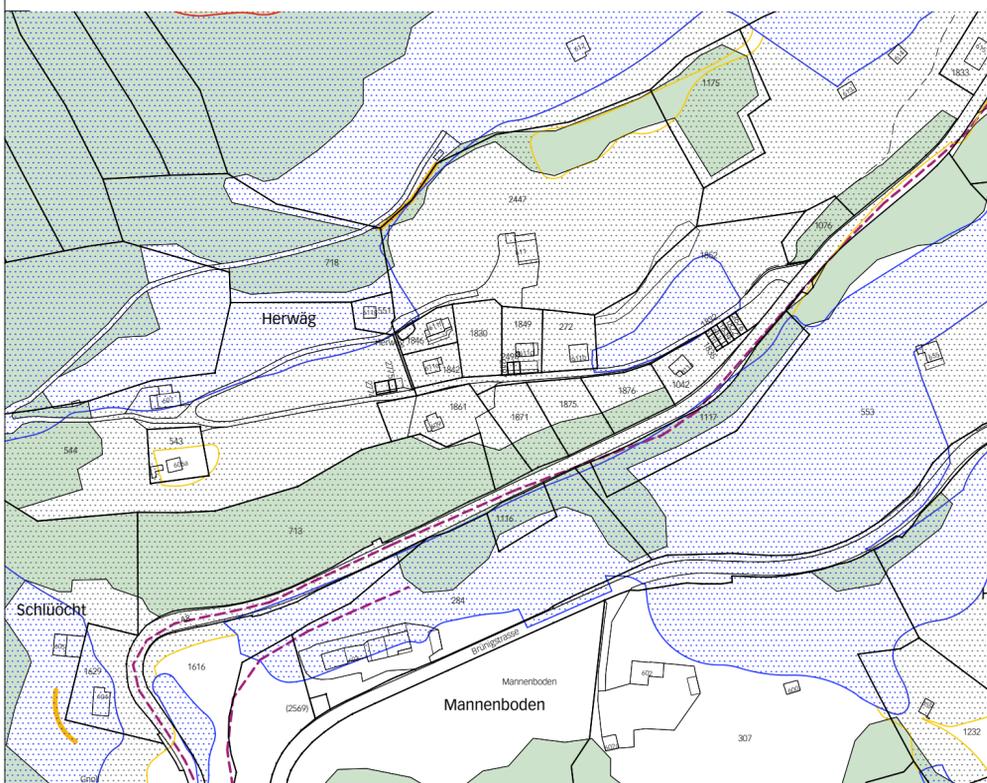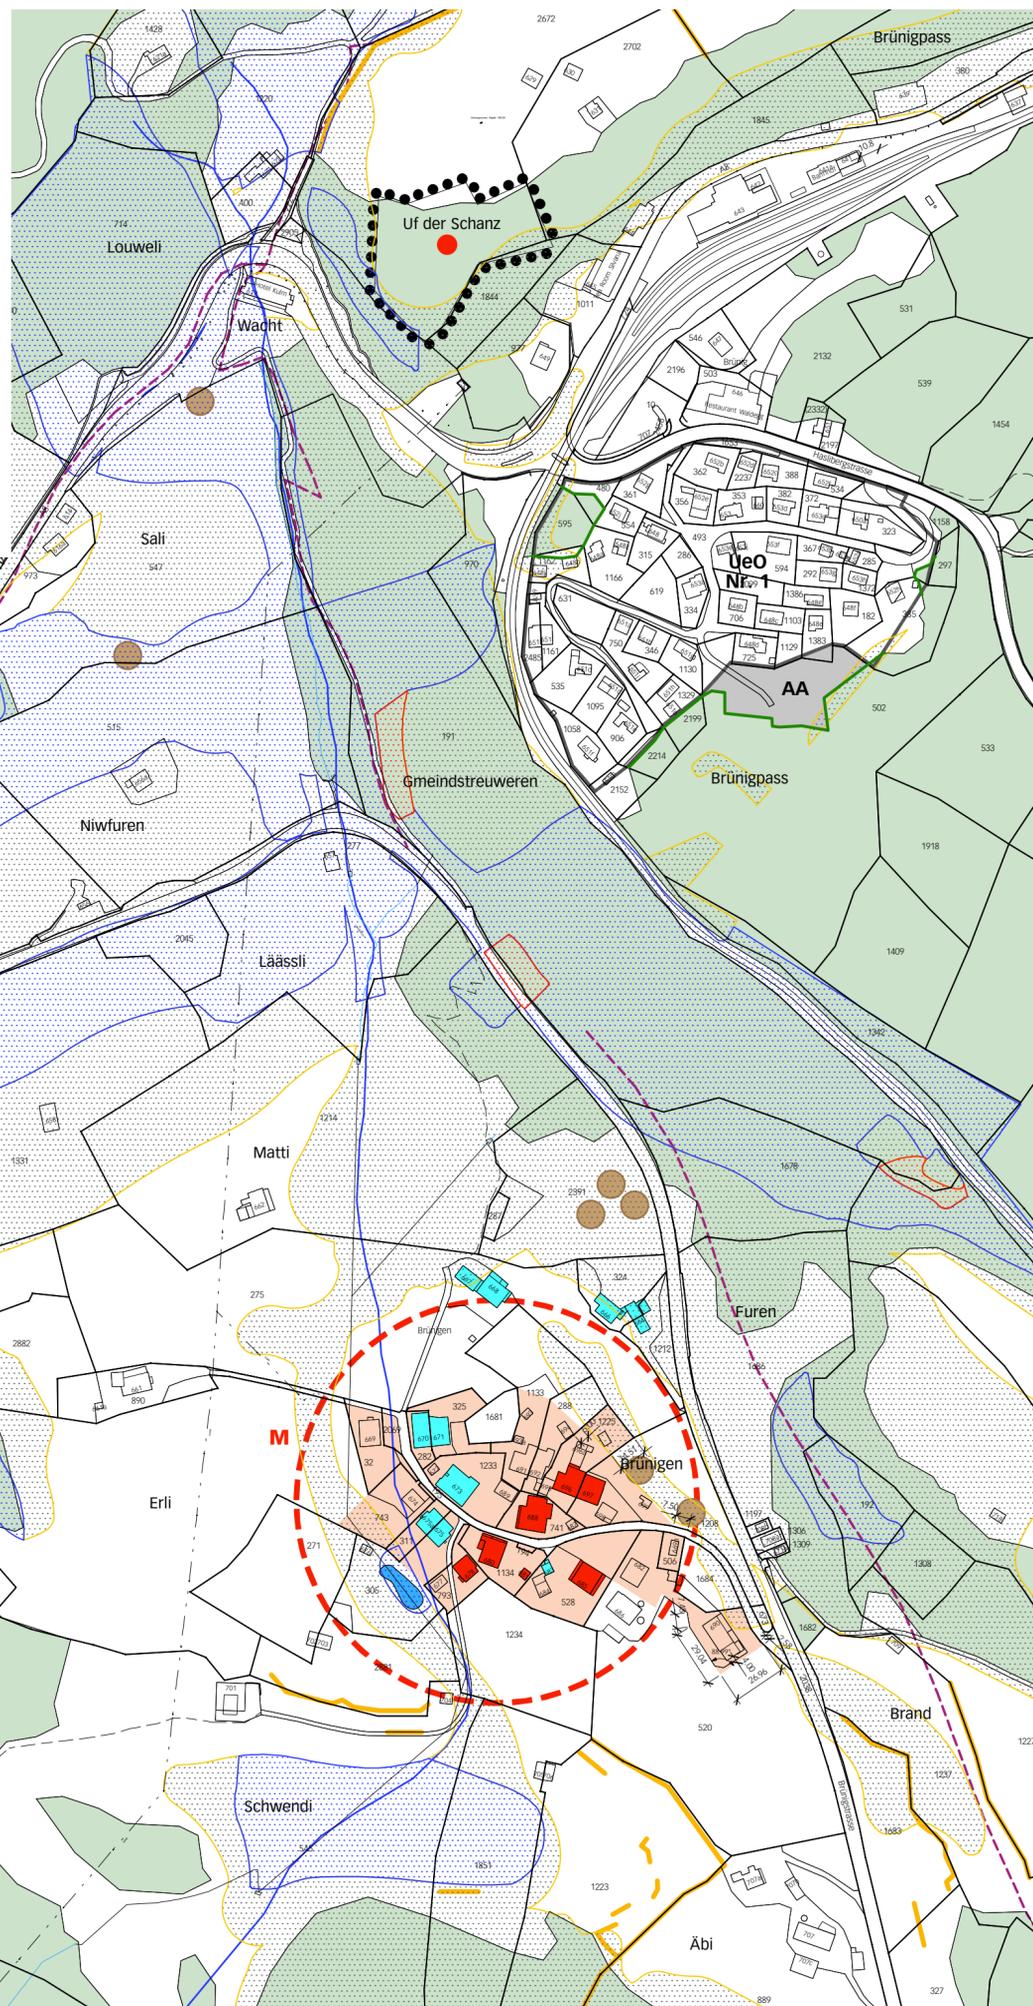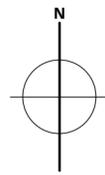

Genehmigungsvermerke Zonenplan

Mitwirkung vom	5. März – 19. April 2010	Präsident	Sekretär
Vorprüfung vom	20. September 2012		
Publikation im Amtsblatt vom	12. Dez. 2012 / 1. Mai 2013		
Publikation im amtl. Anzeiger vom	14. + 21. Dez. 2012 / 26. April + 3. Mai 2013	Hans Jakob Walther	Peter Kohler
Öffentliche Auflage vom	14. Dez. 2012 bis 31. Jan. 2013		
Nachträgliche Auflage vom	1. – 31. Mai 2013	Die Richtigkeit dieser Angaben bescheinigt: Meiringen,	
Einspracheverhandlungen vom	22. Febr. und 1. März 2013		
Erläufte Einsprachen	12	Gemeindeschreiber	
Unerläufte Einsprachen	7		
Rechtsverwahrungen	1		
Beschlossen durch den Gemeinderat am	26. Nov. 2012 / 18. März + 8. April 2013	Genehmigt durch das kantonale Amt für Gemeinden und Raumordnung	
Beschlossen durch die Einwohner- gemeinde am	9. Juni 2013	Genehmigt durch das kantonale Amt für Wald	