

BESCHLUSSFASSUNG

Einwohnergemeinde Meiringen

Teilrevision Ortsplanung: Gewässerraum

Ausnahmebewilligung von Bewirtschaftungseinschränkungen für Randstreifen nach GSchV

Gesuche um Erteilung von Ausnahmebewilligungen

Die Prüfung zur Erteilung einer Ausnahmebewilligung besteht aus:

- Gesuch 01 «Goldey»
- Gesuch 02 «Chatzeschwanz»
- Gesuch 03 «Trutzenmeder»
- Gesuch 04 «Wysselen»
- Gesuch 05 «Birglen / Seimlimad»
- Gesuch 06 «Löibschiböden»
- Gesuch 07 «Junzlen»


weitere Unterlagen:

- Kurzbericht

1. November 2024


Meiringen/Gewässerraum 06184/4_Resultate/03_Plan/
6184_ZP GWR_241101_BF

Gesuch 01 «Goldey»; Parz. Nrn. 1832 und 420; Masstab 1:2'000

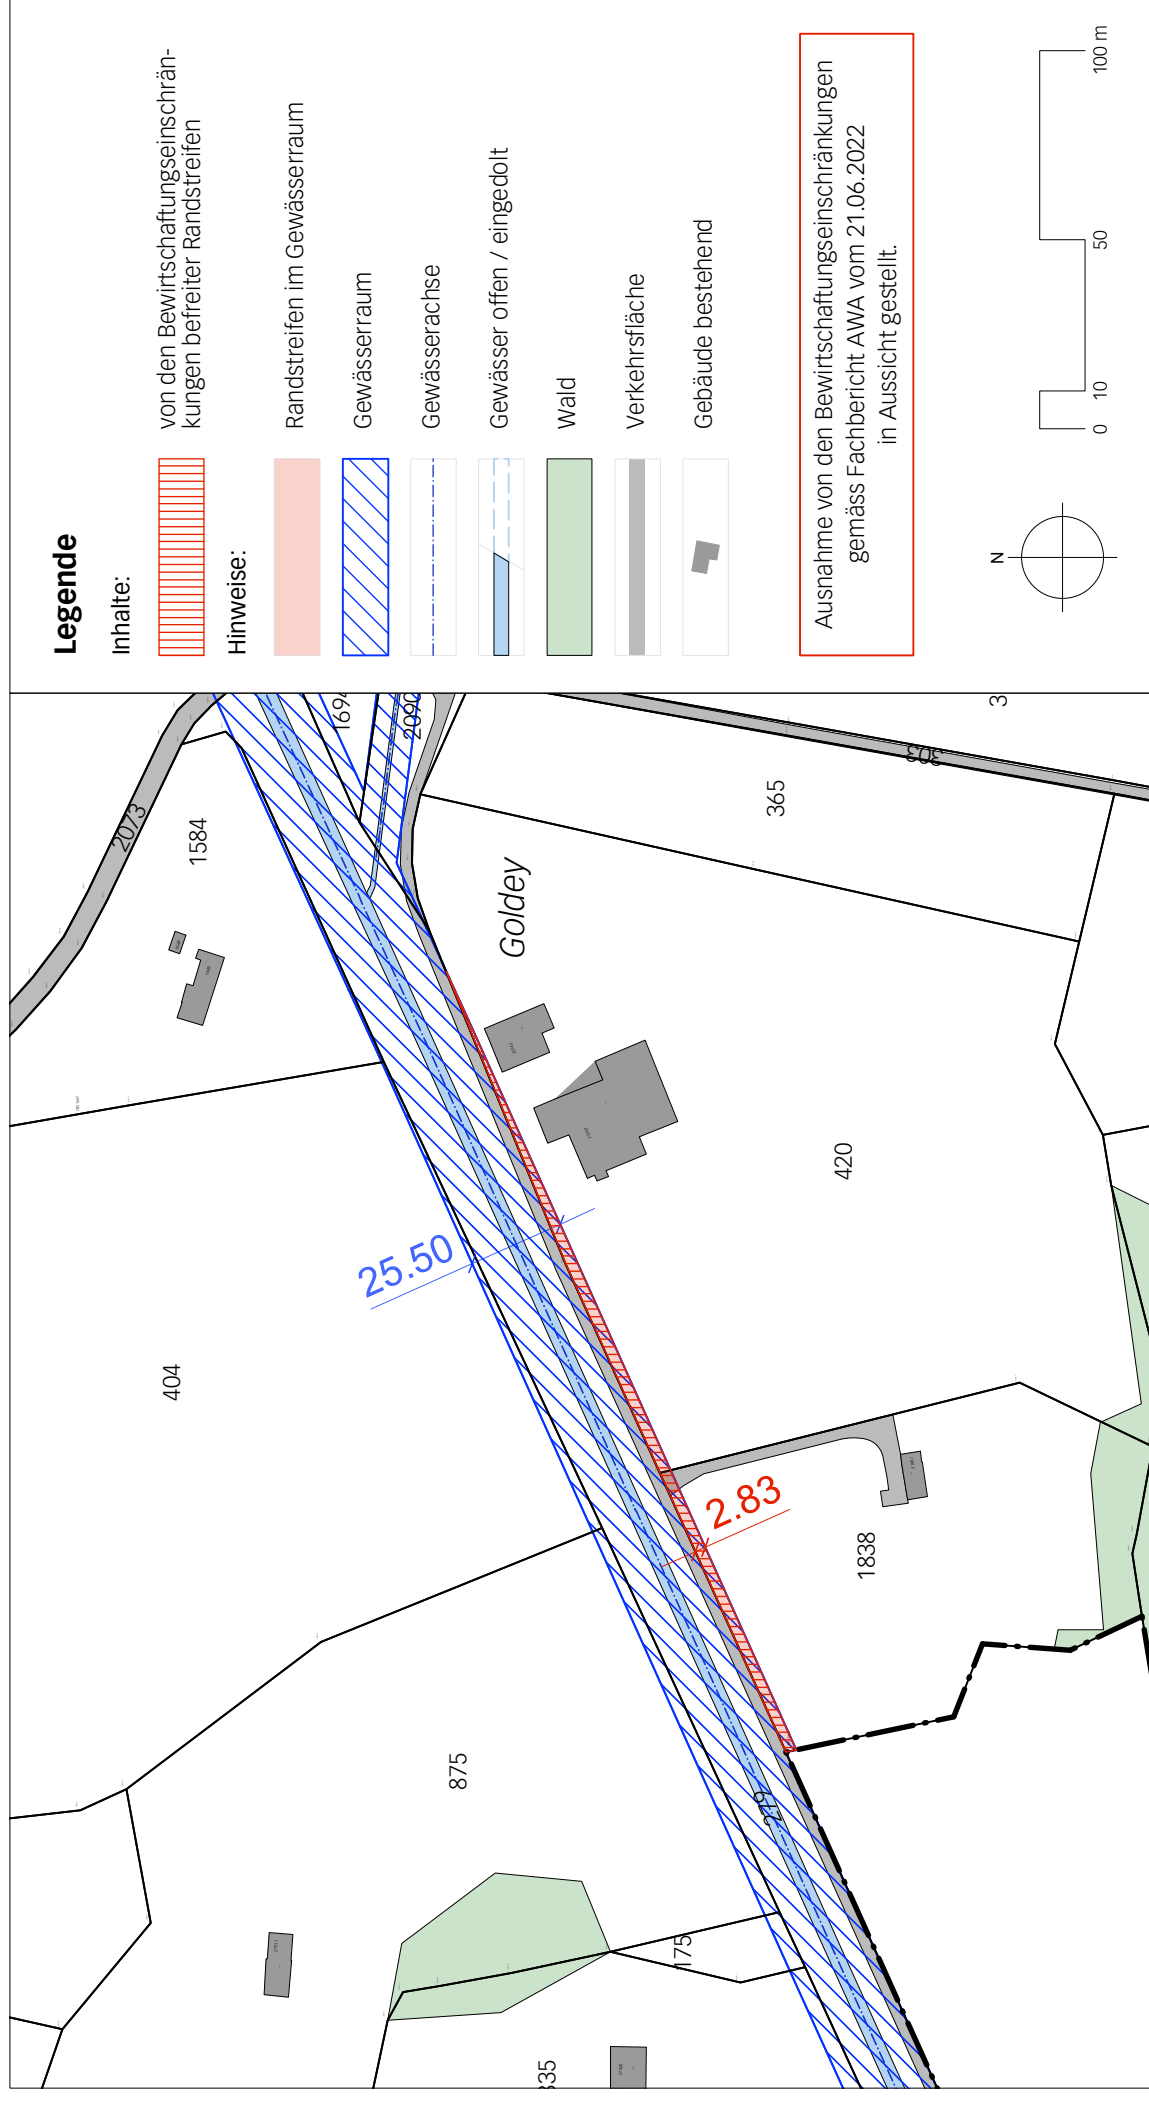


Gesuch um Erteilung einer Ausnahmebewilligung von den Bewirtschaftungseinschränkungen

Gesuch 02 «Chatzeschwanz»; Parz. Nm. 161 und 1333; Massstab 1:2'000

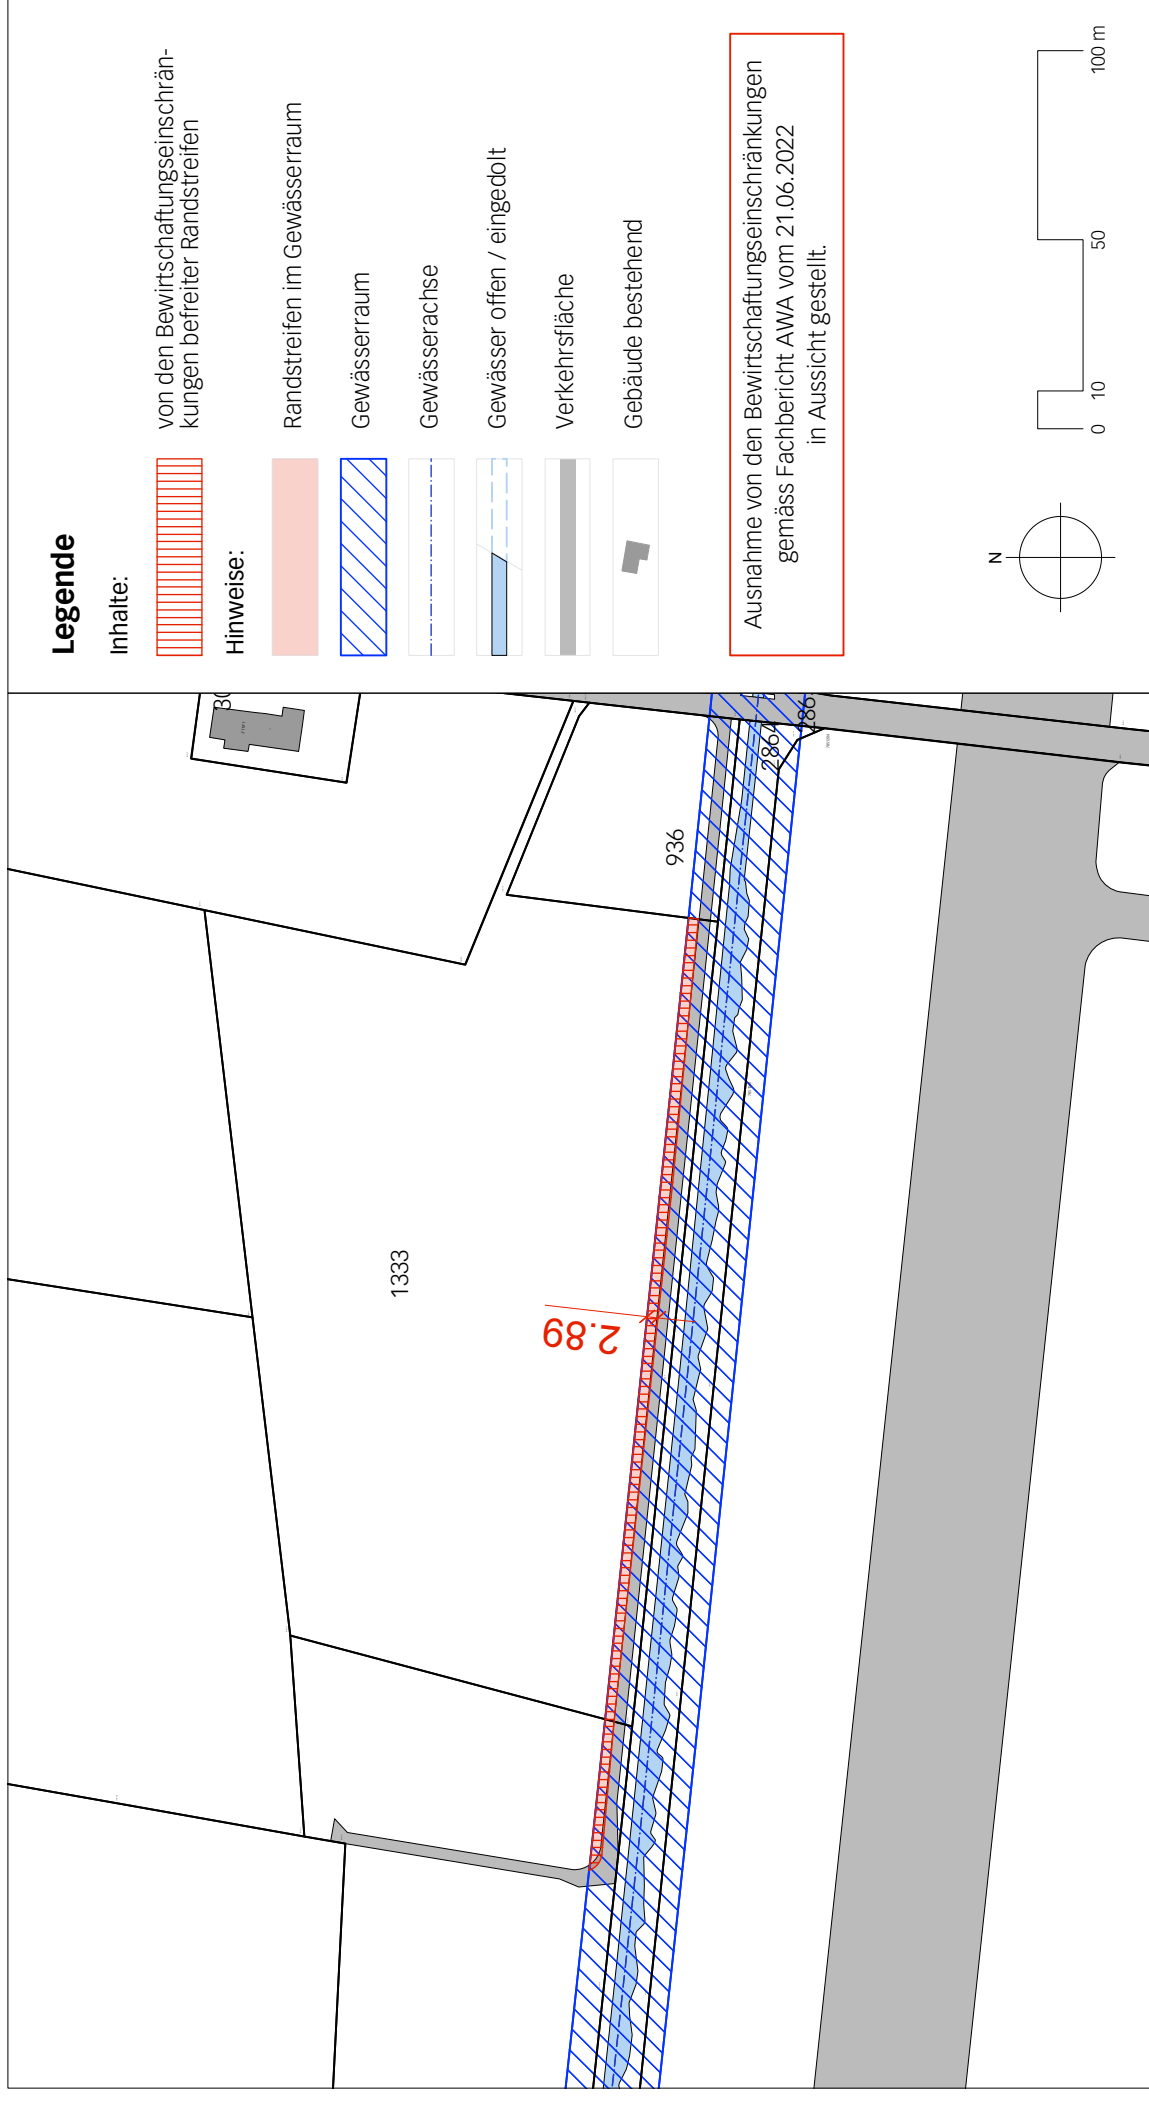

Gesuch um Erteilung einer Ausnahmebewilligung von den Bewirtschaftungseinschränkungen

Gesuch 03 «Trutzenmeder»; Parz. Nrn. 1929, 151 und 149; Massstab 1:2'000

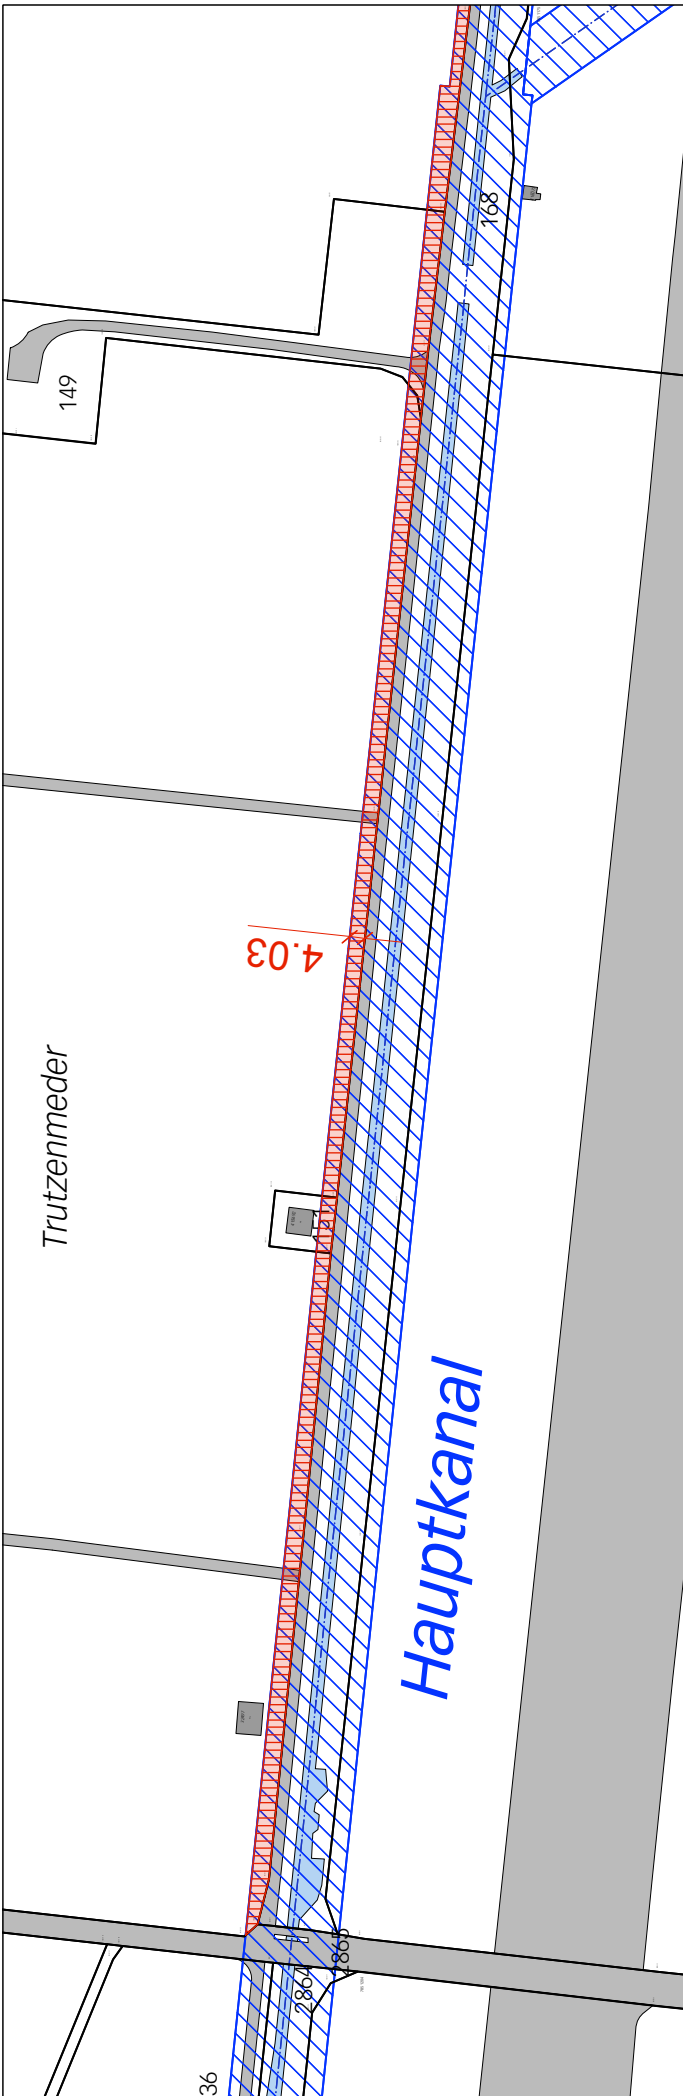

Legende

Inhalte:



von den Bewirtschaftungseinschränkungen befreiter Randstreifen

Hinweise:




Randstreifen im Gewässerraum




Gewässerraum



Gewässerachse

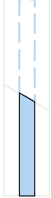

Gewässer offen / eingedolt


 


Verkehrsfläche




Gebäude bestehend

Ausnahme von den Bewirtschaftungseinschränkungen
gemäss Fachbericht AWA vom 21.06.2022
in Aussicht gestellt.

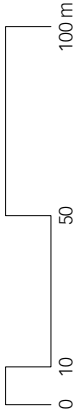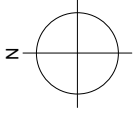

Gesuch um Erteilung einer Ausnahmebewilligung von den Bewirtschaftungseinschränkungen

Gesuch 04 «Wyssele»; Parz. Nrn. 934, 1640, 331, 963 und 332; Massstab 1:4'000

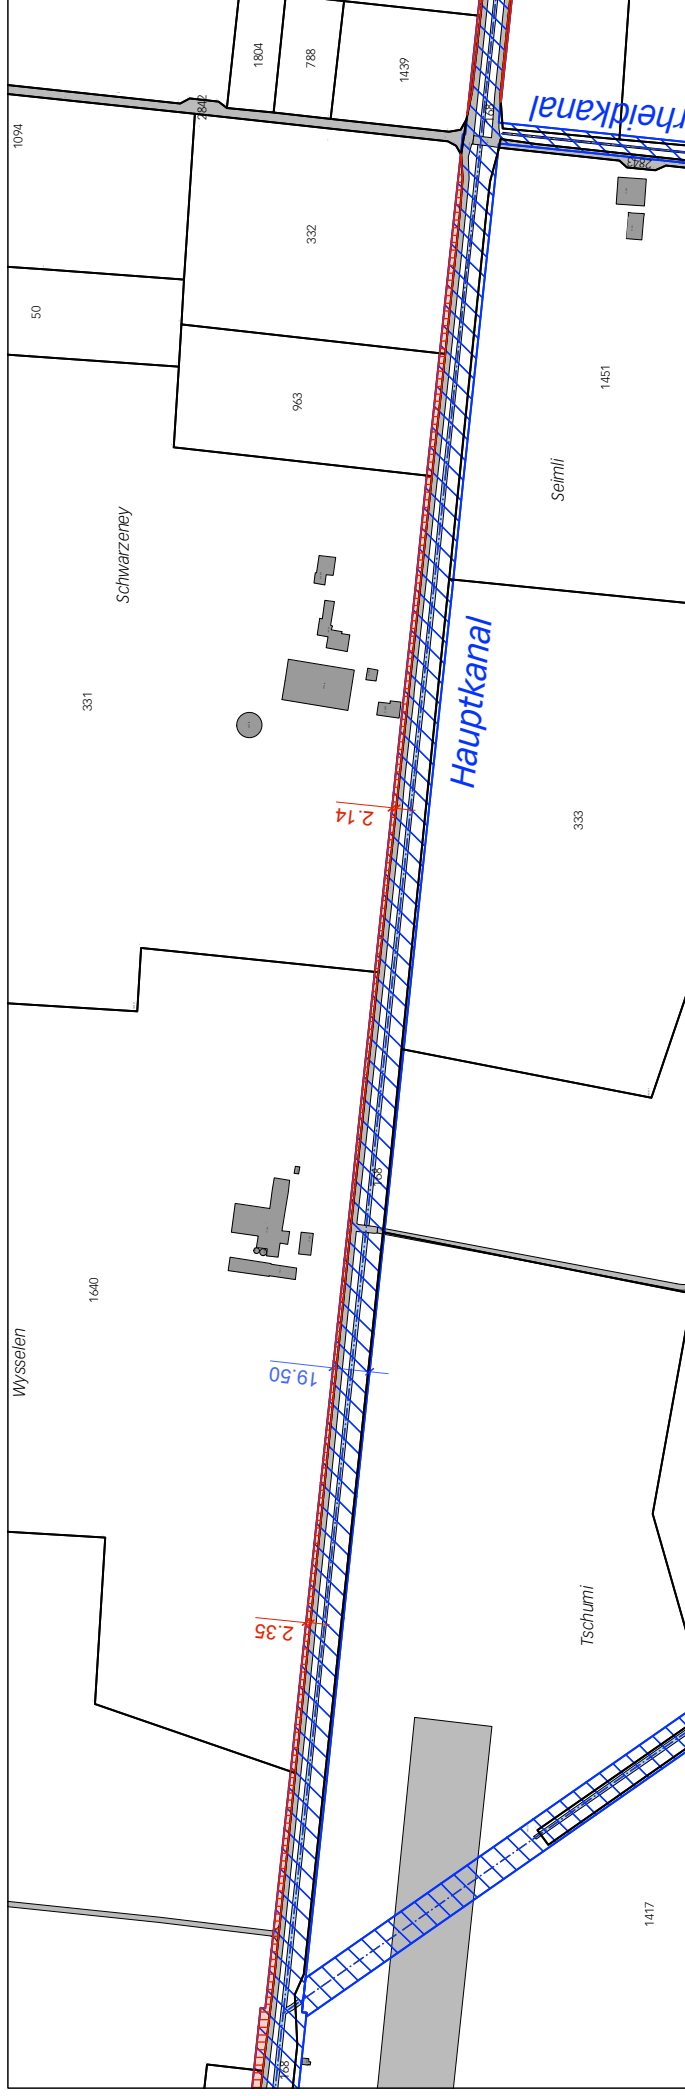

Legende

Inhalte:

von den Bewirtschaftungseinschränkungen befreiter Randstreifen

Hinweise:

Randstreifen im Gewässerraum

Gewässerraum



Gewässerachse

Gewässer offen / eingedolt


Verkehrsfläche

Gebäude bestehend

Ausnahme von den Bewirtschaftungseinschränkungen
gemäss Fachbericht AWA vom 21.06.2022
in Aussicht gestellt.

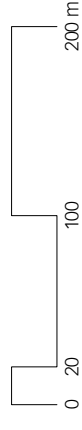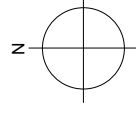


Gesuch 05 «Birglen / Seimilimad»; Parz. Nrn. 1439, 345, 406, 485, 408 1429 und 1153; Masstab 1:2'000

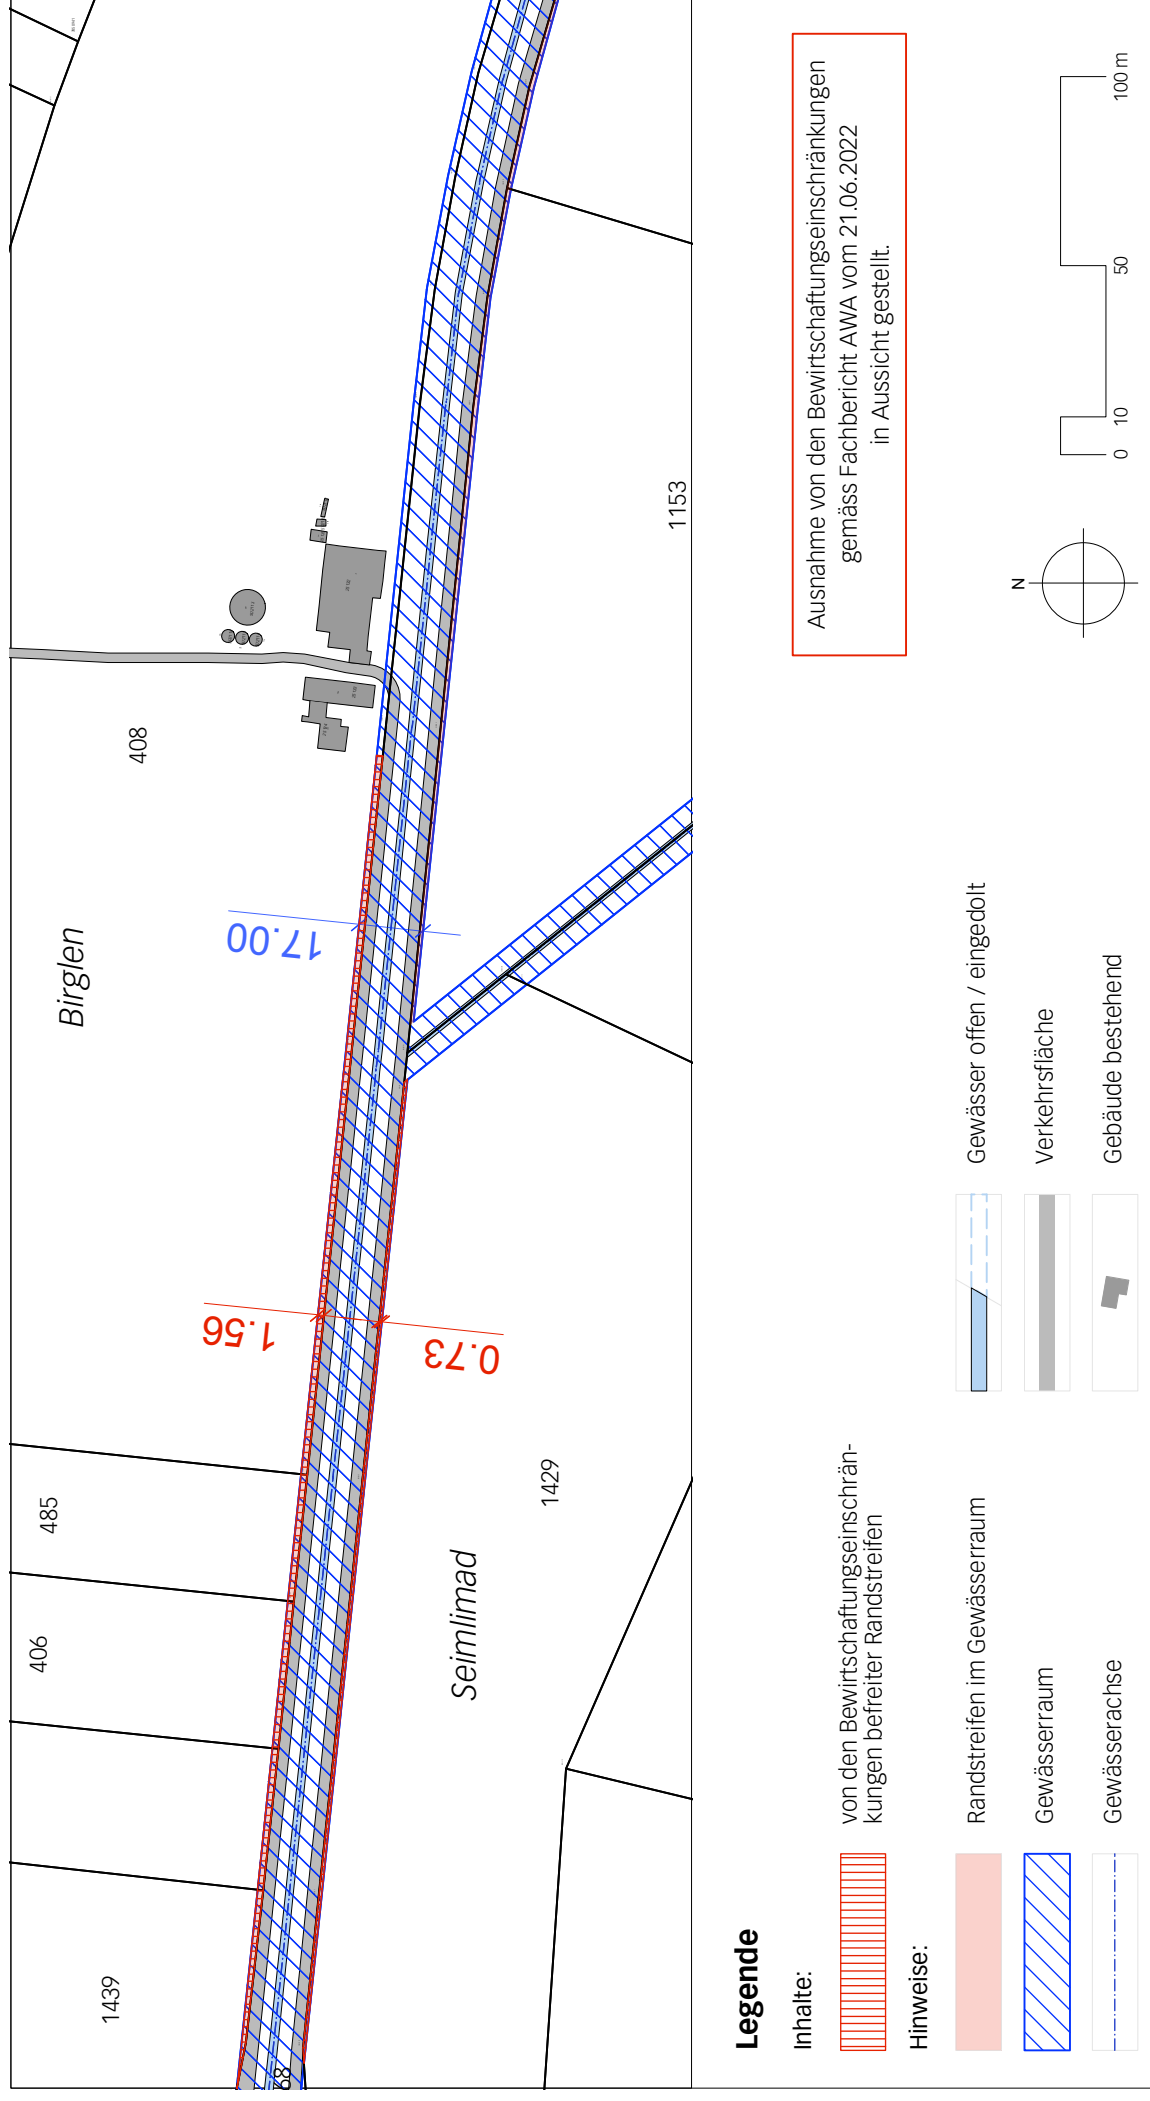

Gesuch um Erteilung einer Ausnahmegewilligung von den Bewirtschaftungseinschränkungen

Gesuch 06 «Löbischboden»; Parz. Nrn. 1956 und 1483; Massstab 1:2'000

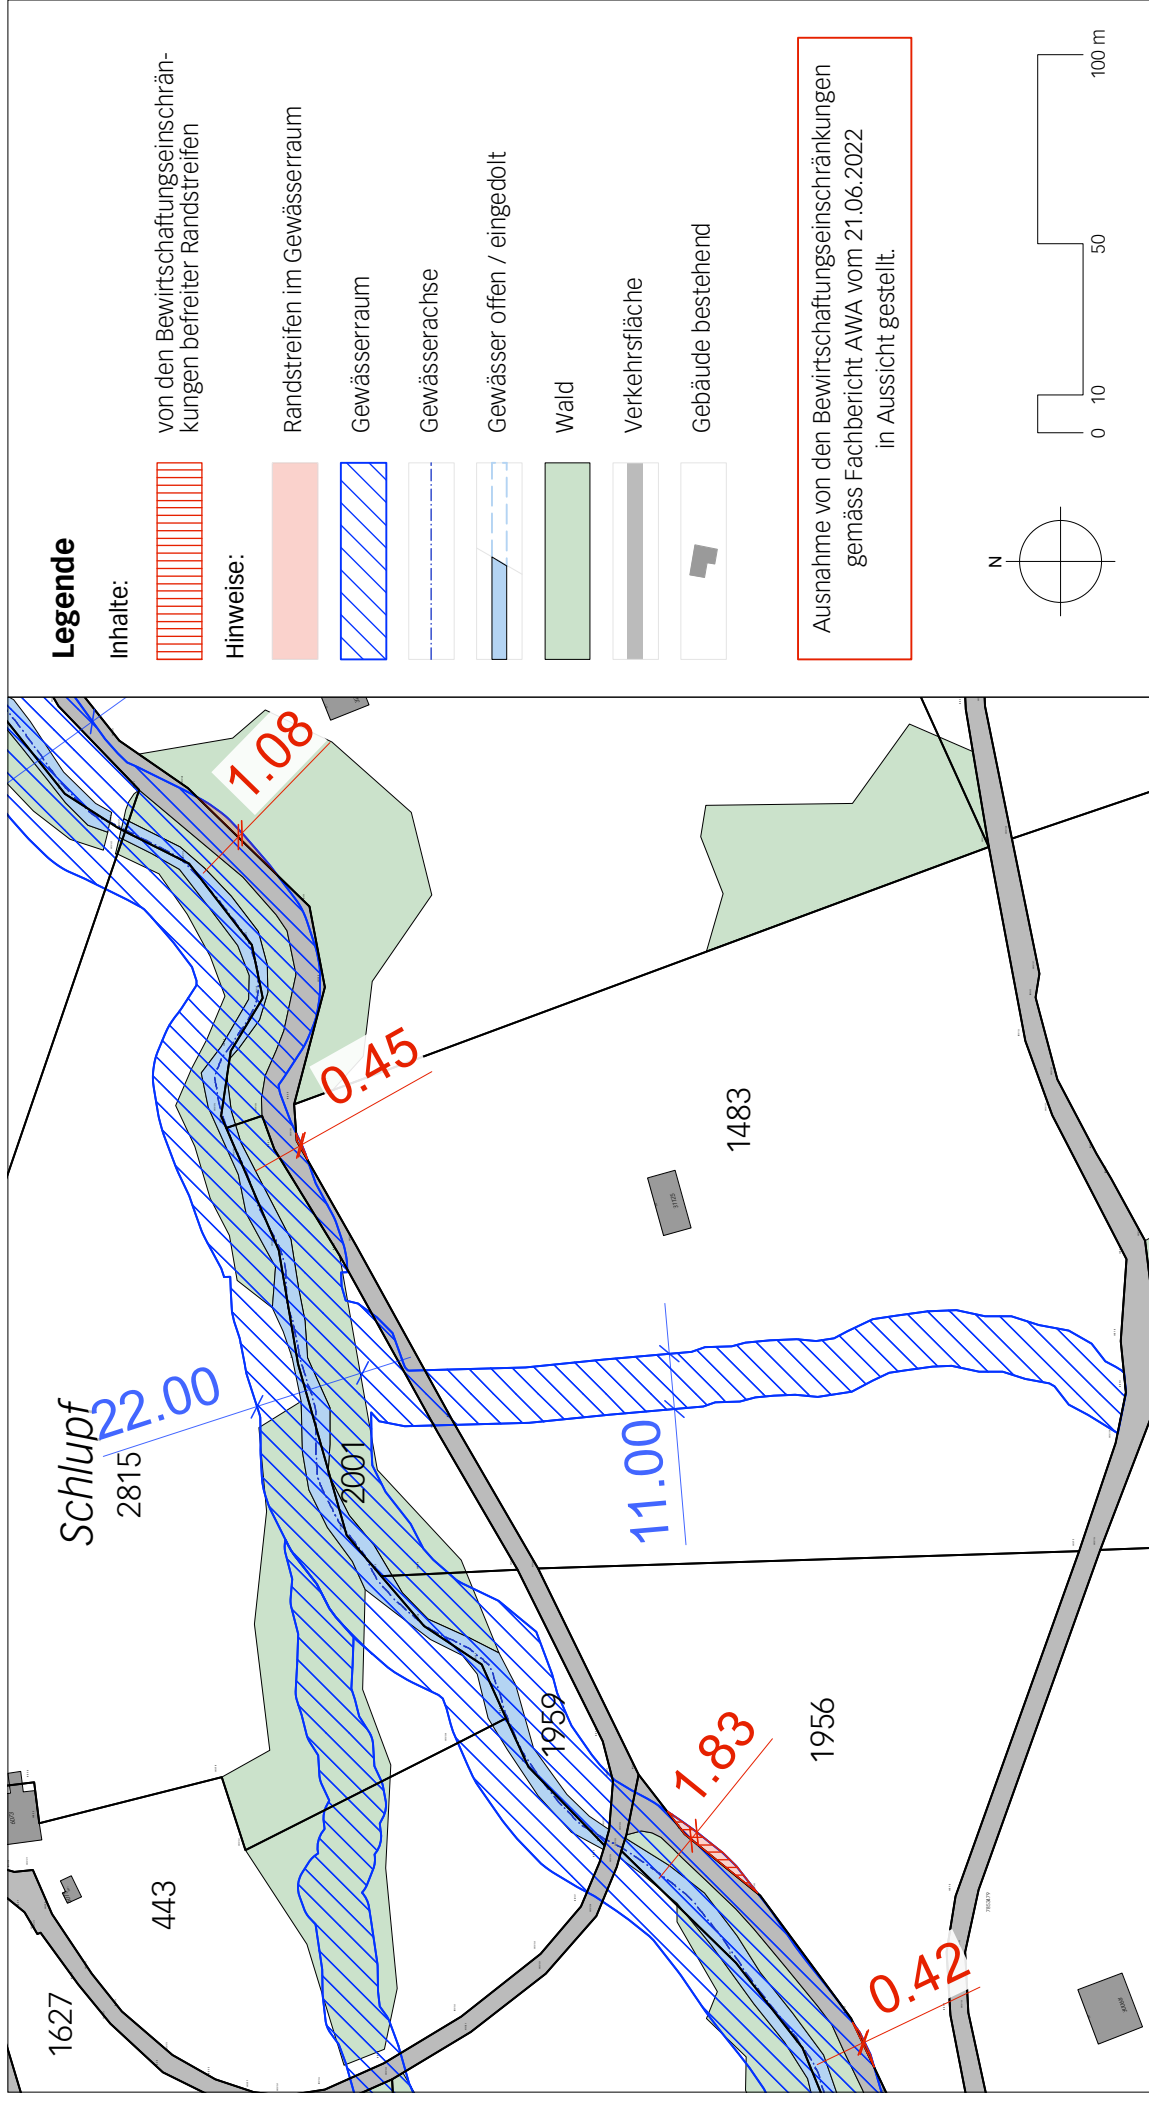

Gesuch um Erteilung einer Ausnahmegewilligung von den Bewirtschaftungseinschränkungen

Gesuch 07 «Junzlen»; Parz. Nr. 77; Massstab 1:2'000

