

## Genehmigungsvermerke Änderung

Mitwirkung vom 13. Mai – 13. Juni 2022  
Vorprüfung vom 11. Januar 2023

Publikation im Amtsblatt vom 1. und 8. März 2023  
Publikation im Amtl. Anzeiger vom 10. und 17. März 2023  
Öffentliche Auflage vom 10. März – 10. April 2023

Einspracheverhandlungen vom keine  
Erledigte Einsprachen –  
Unerledigte Einsprachen –  
Rechtsverwahrungen –

Beschlossen durch den Gemeinderat am 06. Februar 2023  
Beschlossen durch die Gemeindeversammlung vom 19. Juni 2023

### Änderung nach der Beschlussfassung im Verfahren nach Art. 122 Abs. 7 BauV

Publikation im Amtsblatt vom  
Publikation im Amtl. Anzeiger vom  
Öffentliche Auflage vom

Einspracheverhandlungen vom  
Erledigte Einsprachen  
Unerledigte Einsprachen  
Rechtsverwahrungen

Beschlossen durch den Gemeinderat am

Präsident Sekretär

Daniel Studer Juck Egli

Bekanntmachung nach Art. 122 Abs. 8 BauV

Die Richtigkeit dieser Angaben bescheinigt:  
Meiringen,

Geschäftsführer

Juck Egli

**Genehmigt durch das kantonale Amt für  
Gemeinden und Raumordnung**

AUFLAGE GERINGFÜGIGE ÄNDERUNG

## Einwohnergemeinde Meiringen

### Überbauungsordnung Balmgieter

Änderung 2022, nachträgliche Änderung nach der Beschlussfassung im Verfahren nach Art. 122 Abs. 7 BauV

#### Ausschnitt Überbauungsplan 1:1000

Die UeO-Änderung 2022 besteht  
aus:



- Ausschnitt Überbauungsplan
- Überbauungsvorschriften

Weitere Unterlagen:


- Erläuterungsbericht
- Gefahrenbeurteilung

März 2025

meiringen/ueo\_balmgieter\_änderung\_2020/4/uep/  
06936\_uepae\_250310\_ge/dr/jm/mj

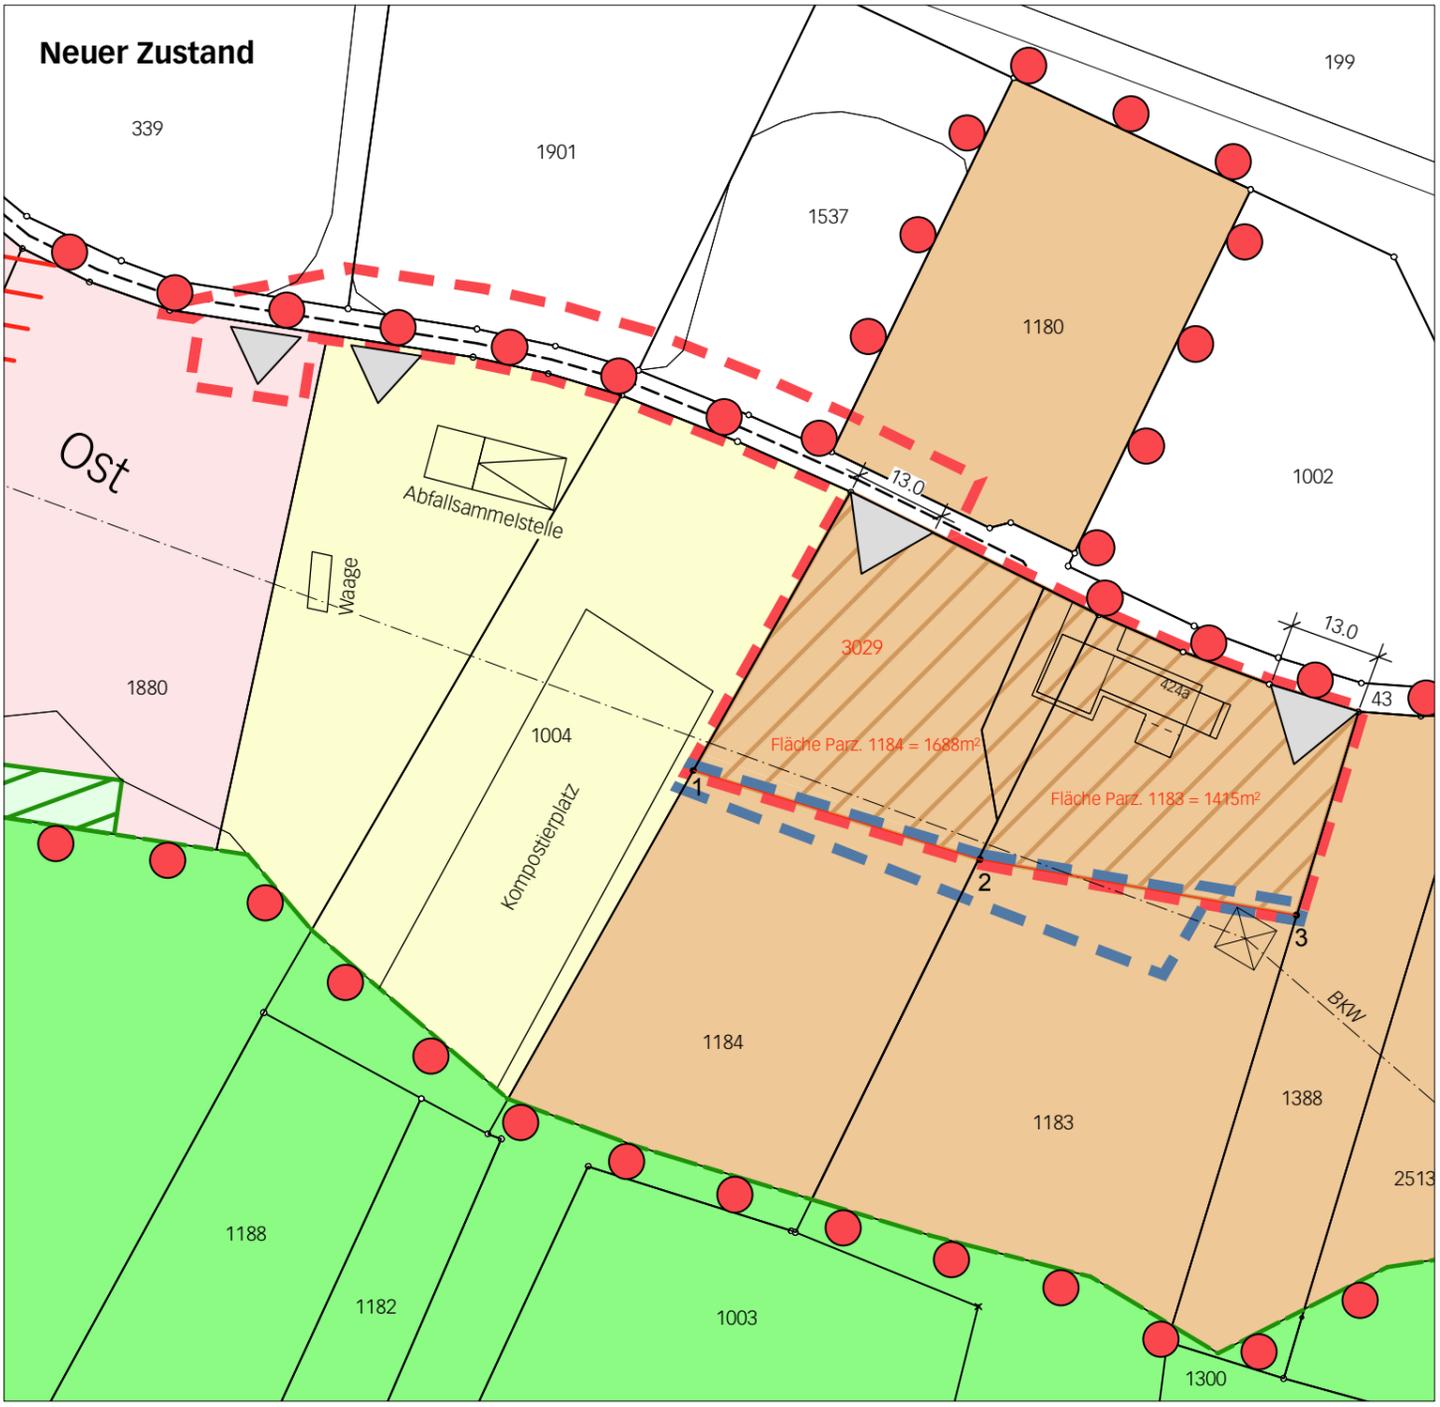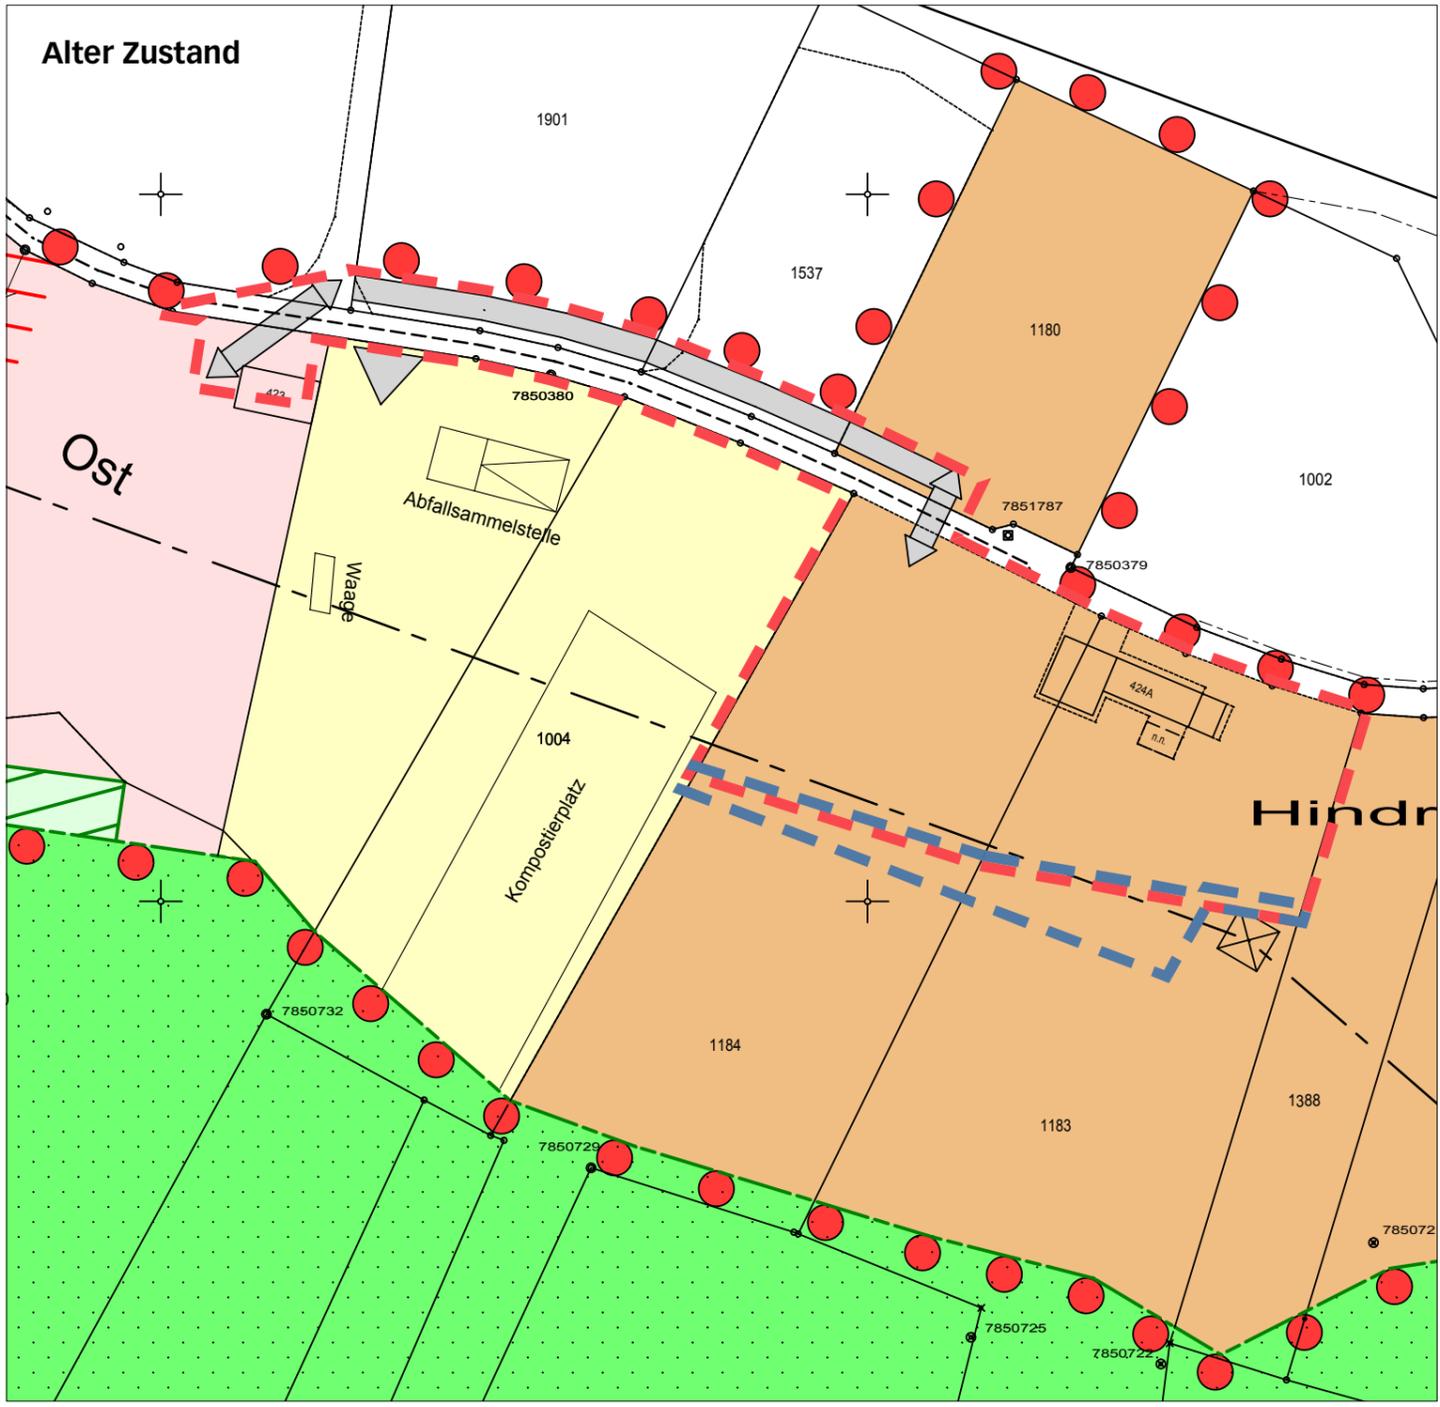

**Legende**

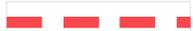
-  Perimeter der Änderung gegenüber dem genehmigten alten Zustand
-  Perimeter der Änderung nach der Beschlussfassung im Verfahren nach Art. 122 Abs. 7 BauV

**Inhalte:**

-  UeO Balmgieter mit ZP-Änderung
-  Sektor Abbau
-  Baubereich Entsorgungshof (neu)
-  Arealzufahrtsbereiche
-  Strassenquerung (entfällt)
-  Transportpiste (entfällt)

-  Hochspannungsleitung (neu)
-  Sektor Materialaufbereitung
-  Sektor Materialaufbereitung Bereich Lagerung
-  Sektor Materialaufbereitung Bereich Verarbeitung
-  Sektor Materialaufbereitung Bereich Ökologie

**Hinweise:**

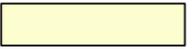-  Sektor Entsorgung
-  Verbindlicher Waldrand gemäss Art. 10.2 WaG
-  Zubringerstrasse
-  LWZ Landwirtschaftszone
-  Wald
-  projektierte Grundstücksgrenze

**Koordinatenbemassung**

Ecke	x	y
1	2656676.14	1174618.01
2	2656716.71	1174605.42
3	2656761.49	1174597.56

