

Meiringen


Masstab 1:1000

Situationsplan zu Baugesuch beglaubigt

Grundstücke mit
unterstrichenen Nummern
sind noch nicht rechtsgültig



N

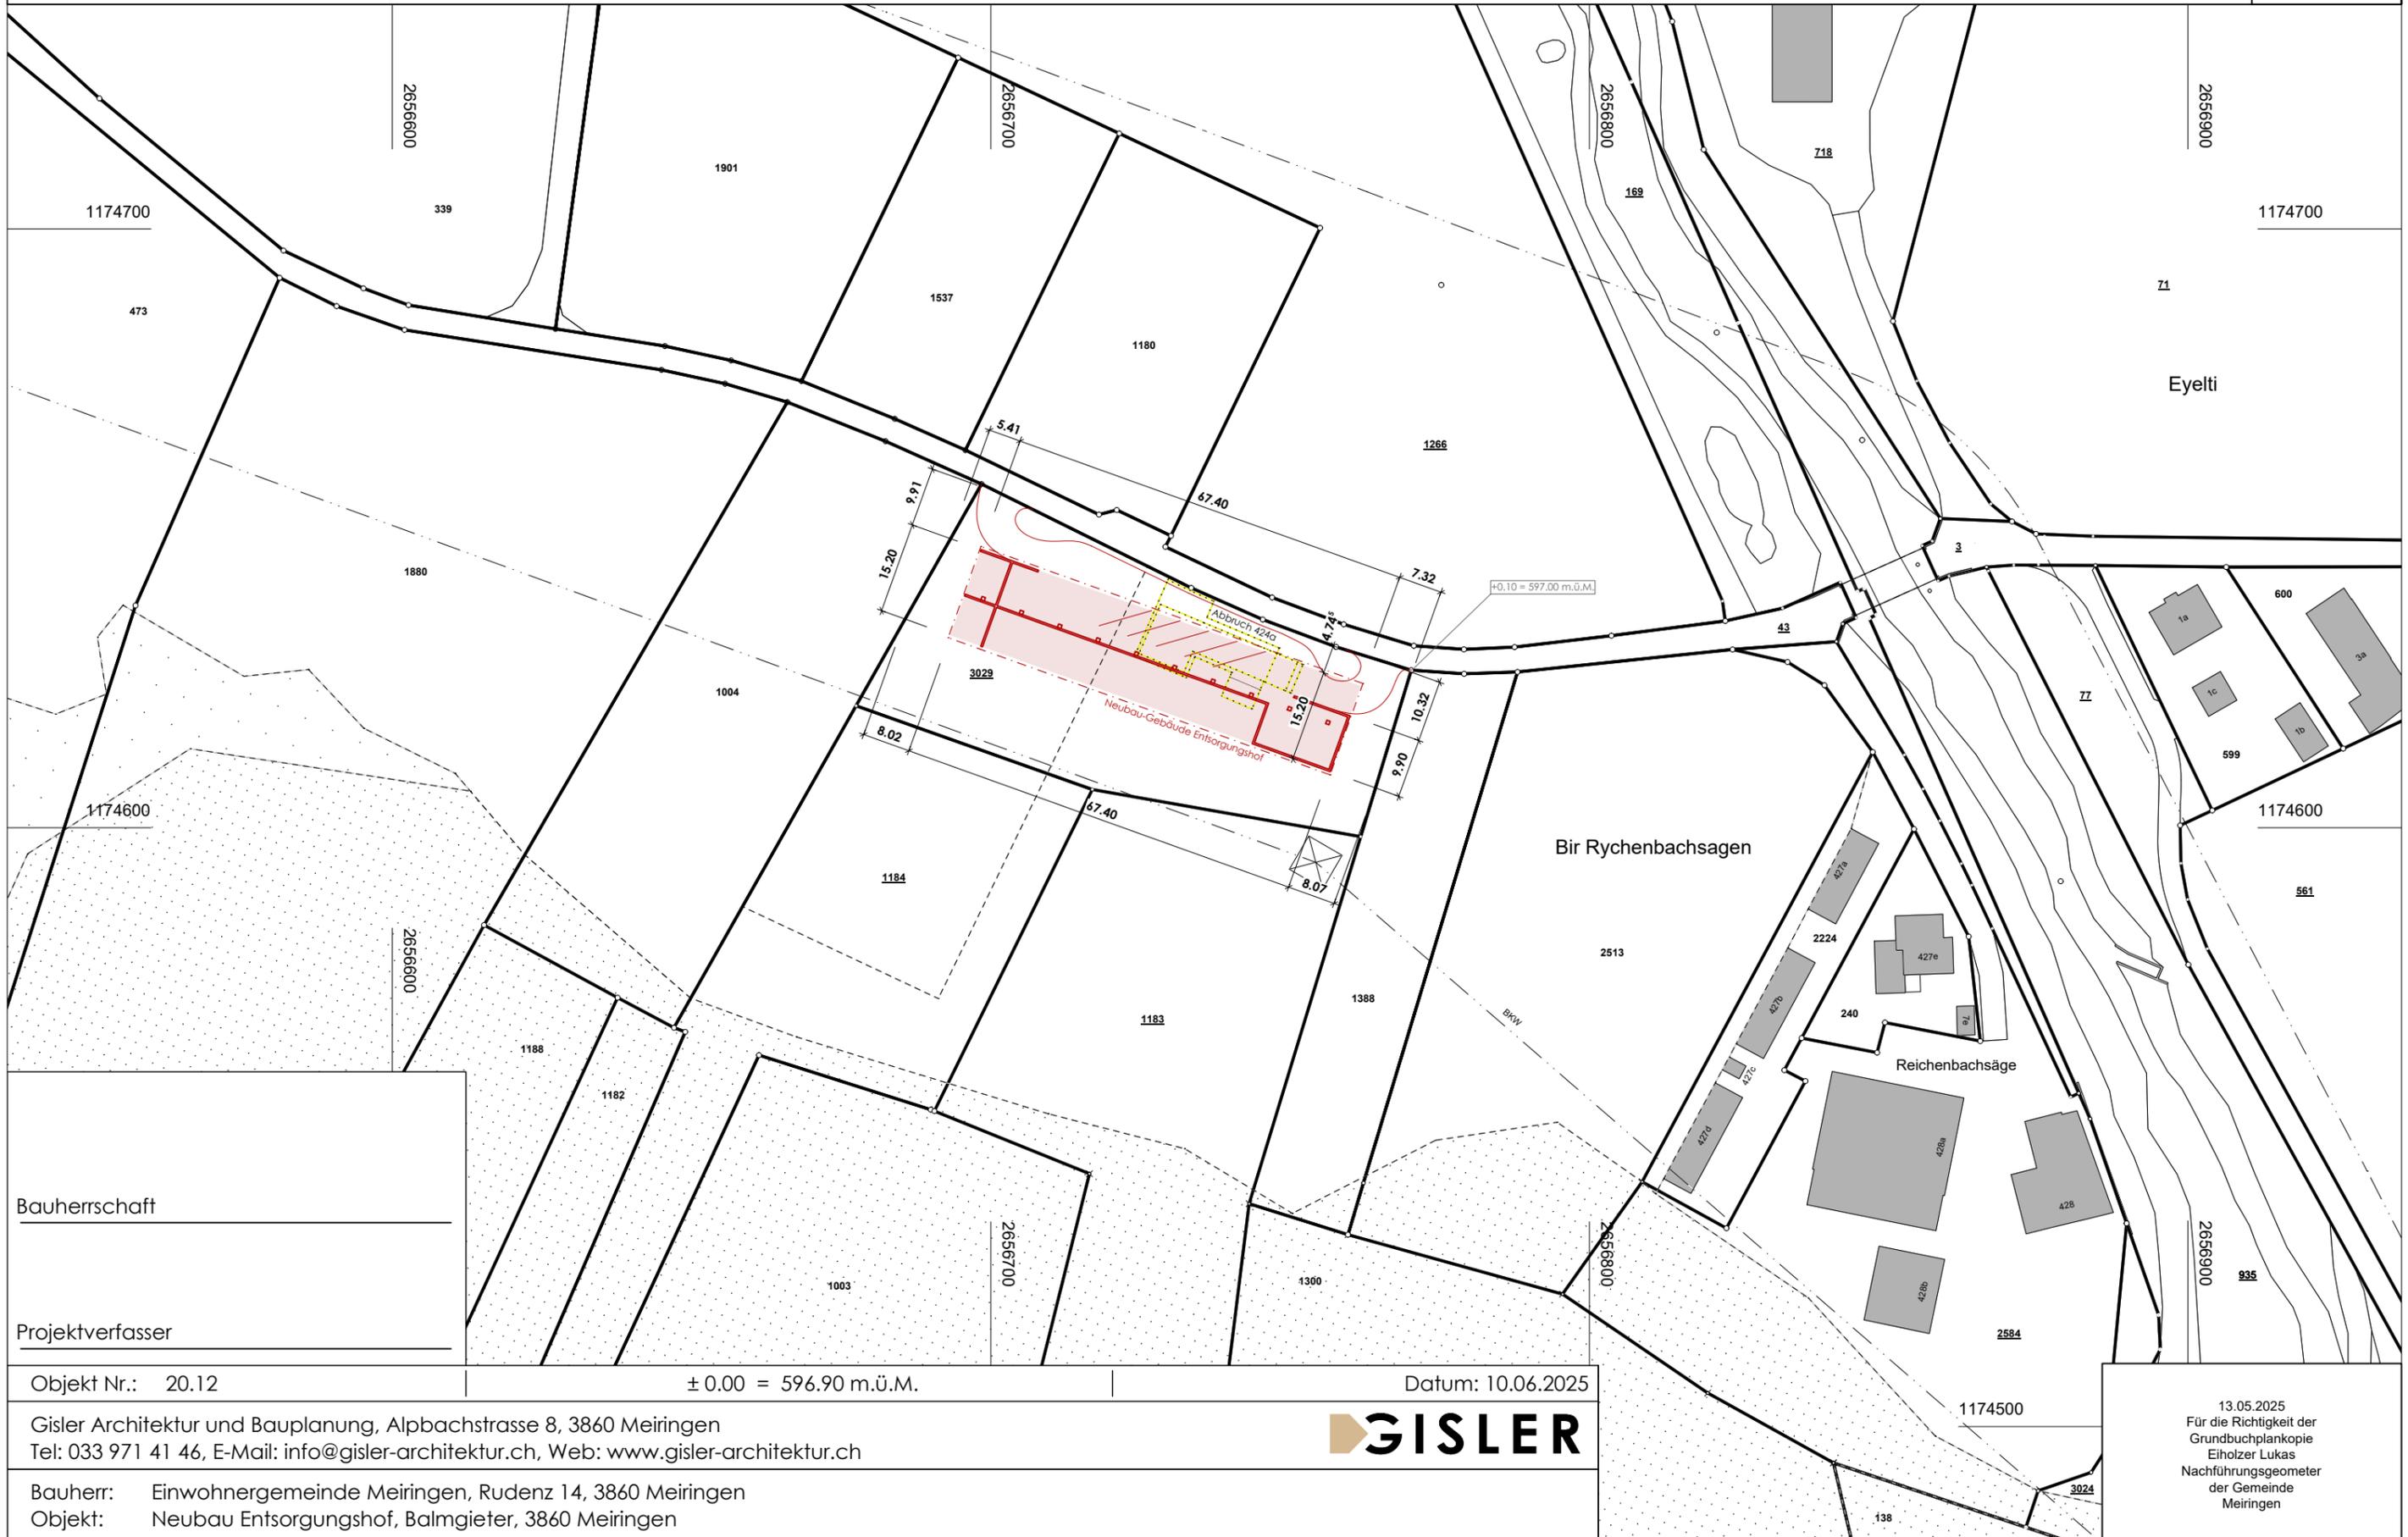

Bauherrschaft

Projektverfasser

Objekt Nr.: 20.12

± 0.00 = 596.90 m.ü.M.

Datum: 10.06.2025

Gisler Architektur und Bauplanung, Alpbachstrasse 8, 3860 Meiringen
Tel: 033 971 41 46, E-Mail: info@gisler-architektur.ch, Web: www.gisler-architektur.ch



Bauherr: Einwohnergemeinde Meiringen, Rudenz 14, 3860 Meiringen
Objekt: Neubau Entsorgungshof, Balmgieter, 3860 Meiringen