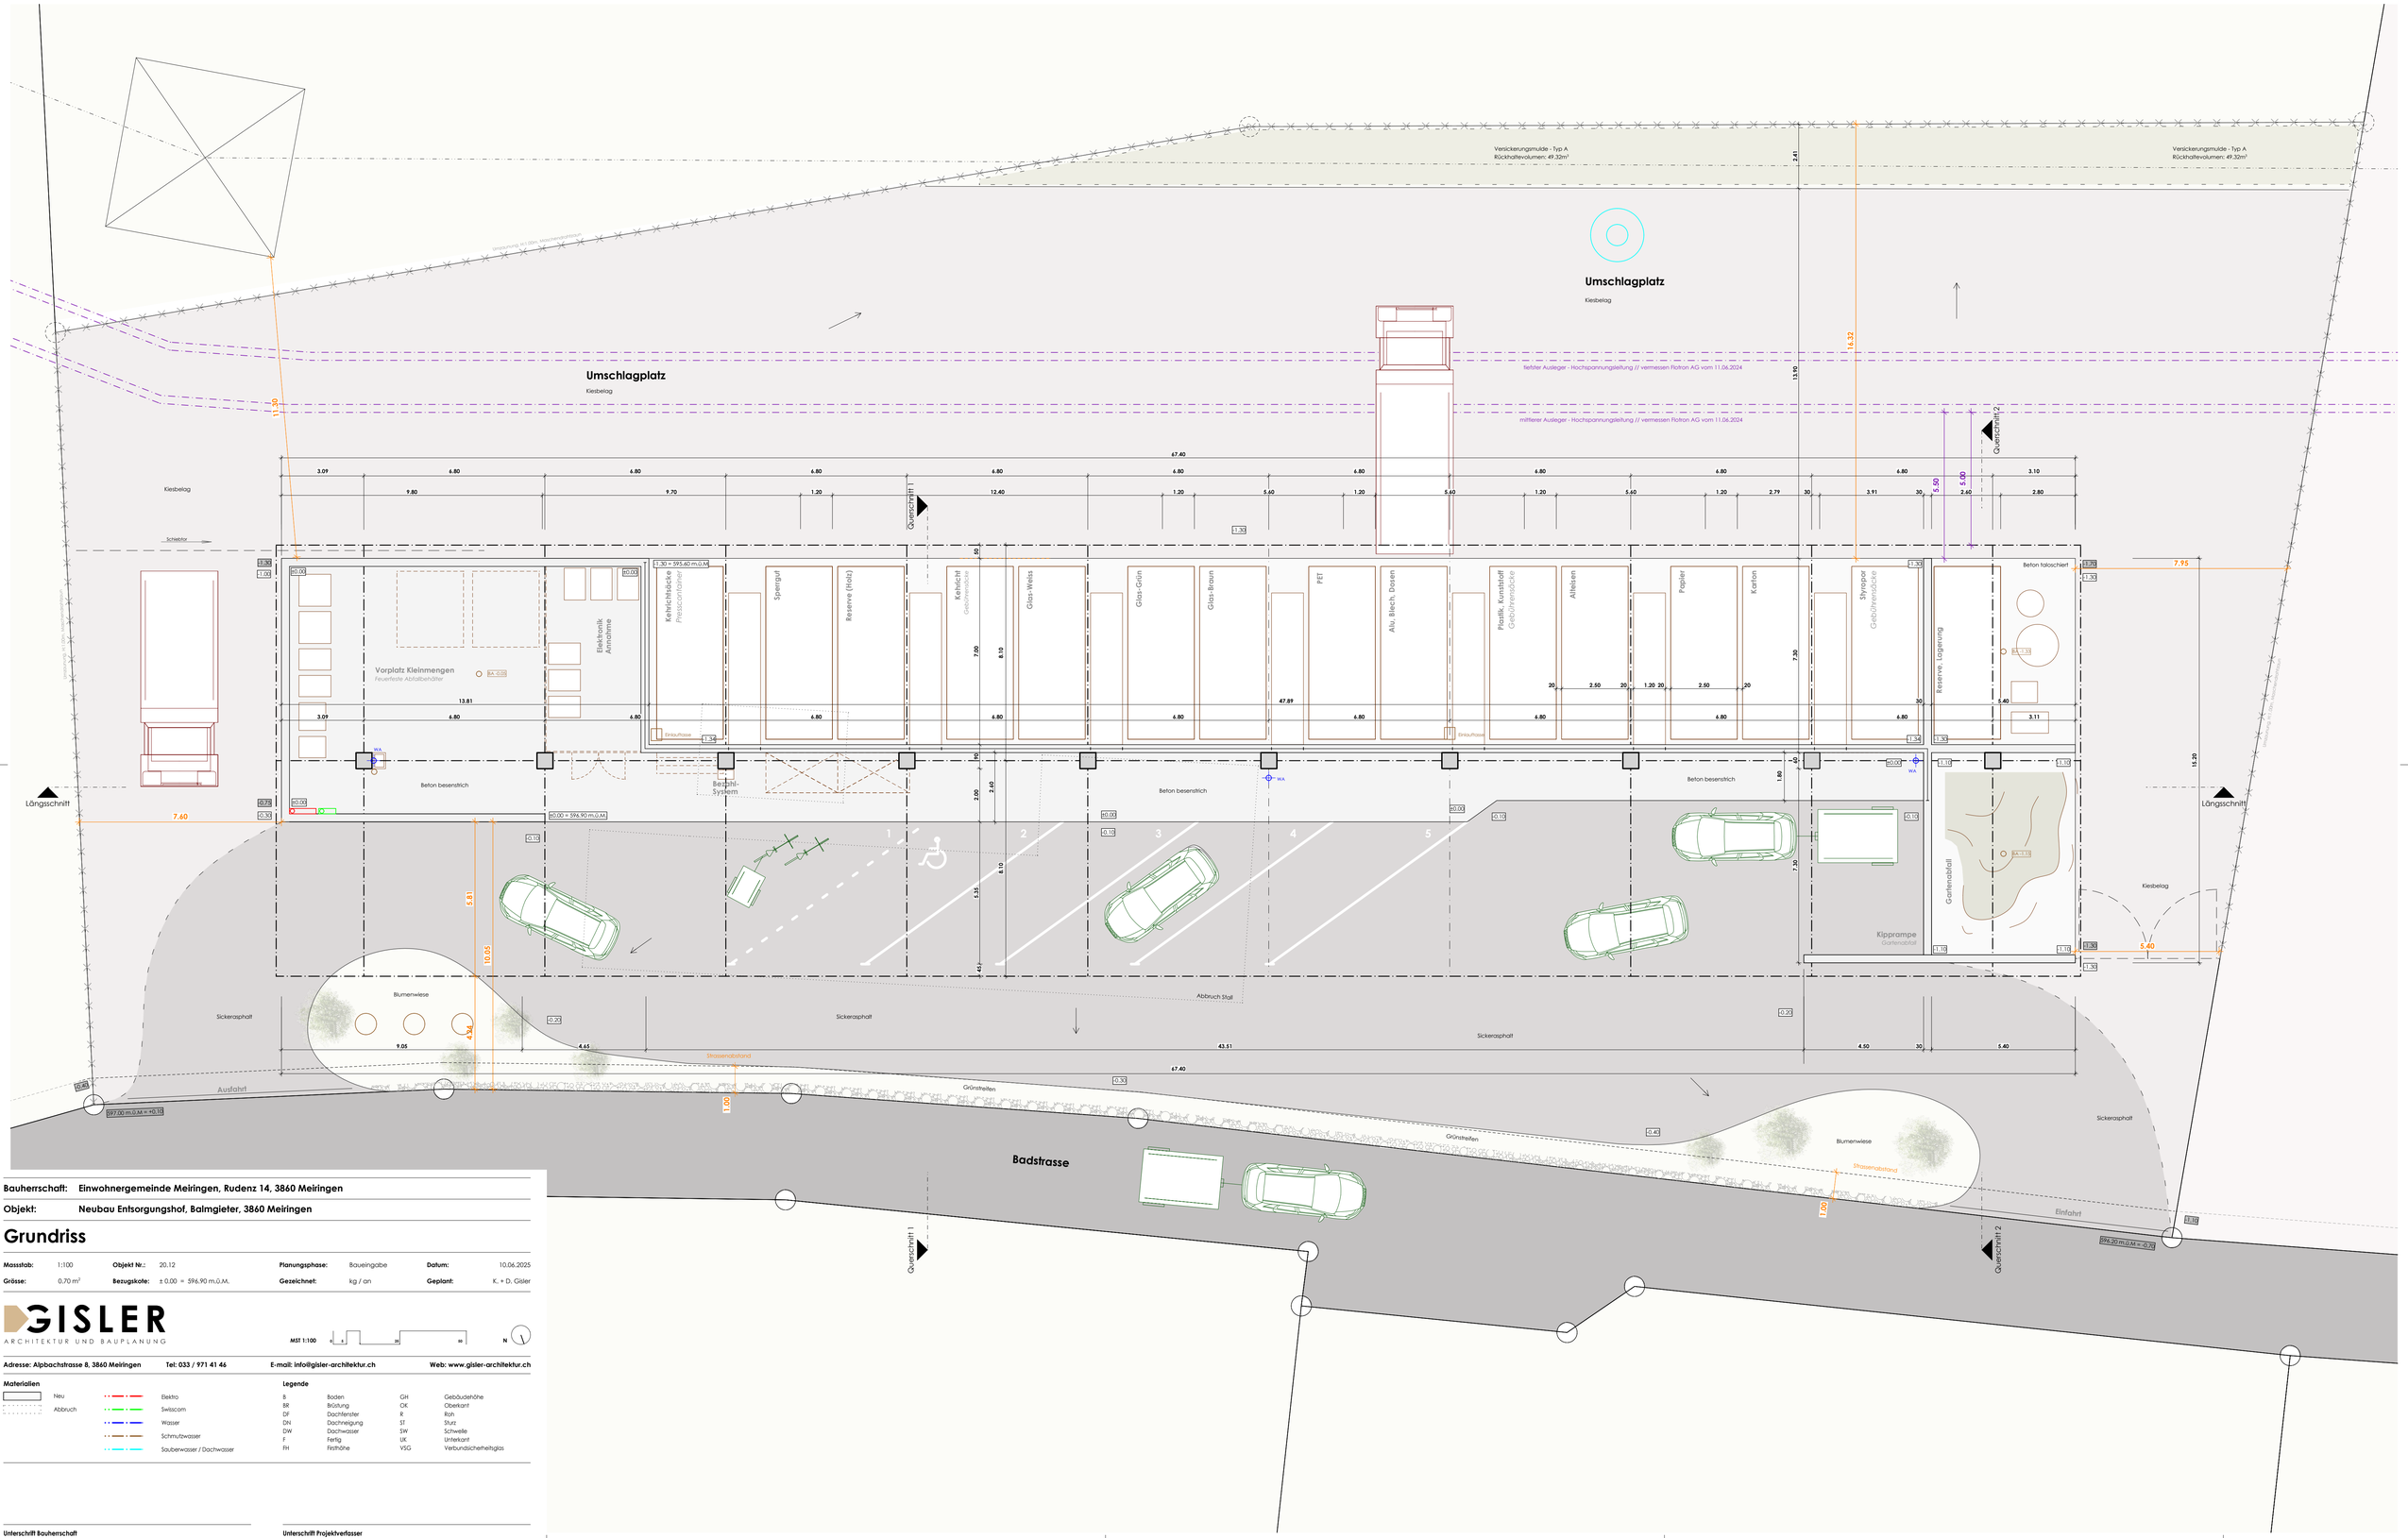

Bauherrschaft: Einwohnergemeinde Meiringen, Rudenz 14, 3860 Meiringen

Objekt: Neubau Entsorgungshof, Balmgieter, 3860 Meiringen

Grundriss

Massstab:	1:100	**Objekt Nr.:**	20.12	**Planungsphase:**	Baueingabe	**Datum:**	10.06.2025
Grösse:	0.70 m²	**Bezugskote:**	± 0.00 = 596.90 m.ü.M.	**Gezeichnet:**	kg / an	**Geplant:**	K. + D. Gisler

GISLER
ARCHITEKTUR UND BAUPLANUNG

MST 1:100 0 5 20 50 **N**

Adresse: Alpbachstrasse 8, 3860 Meiringen **Tel: 033 / 971 41 46** **E-mail: info@gisler-architektur.ch** **Web: www.gisler-architektur.ch**

Materialien

Neu
Abbruch

Elektro
Swisscom
Wasser
Schmutzwasser
Sauberwasser / Dachwasser

Legende

B	Boden	GH	Gebäudehöhe
BR	Brüstung	OK	Oberkant
DF	Dachfenster	R	Rohr
DN	Dachneigung	ST	Sturz
DW	Dachwasser	SW	Schwelle
F	Fertig	UK	Unterkant
FH	Firsthöhe	VSG	Verbundsicherheitsglas

Unterschrift Bauherrschaft

Unterschrift Projektverfasser