

Genehmigungsvermerke

Mitwirkung vom 01. Sept. - 02. Okt. 2023
Vorprüfung vom 10. Jan. 2025

Publikation im Amtsblatt ...
Publikation im amtlichen Anzeiger ...
Öffentliche Auflage vom ...

Einspracheverhandlungen am ...
Erledigte Einsprachen ...
Unerledigte Einsprachen ...
Rechtsverwahrungen ...

Beschlossen durch den Gemeinderat am ...
Beschlossen durch die Gemeindeversammlung am ...

Präsident Sekretär

.....
Daniel Studer Juck Egli

Die Richtigkeit dieser Angaben bescheinigt:
Meiringen,

Geschäftsleiter

.....
Juck Egli

Genehmigt durch das kantonale Amt für
Gemeinden und Raumordnung

ÖFFENTLICHE AUFLAGE

Einwohnergemeinde Meiringen

Überbauungsordnung Schwarzwaldalp
mit Zonenplanänderung

Überbauungsplan 1:750

Die Planung besteht aus:


- Überbauungsplan
- Überbauungsvorschriften

Weitere Unterlagen:

- Erläuterungsbericht
- Zonenplanänderung
- Objektschutzgutachten
- Vorstudie Bushaltestelle und
Parkierung

Juni 2025

meiringen/ueo_schwarzwaldalp_06598/4_resultate/ueo/
uep/06598_ueo_250417_ewal/lm/jm/lw/dr/ns

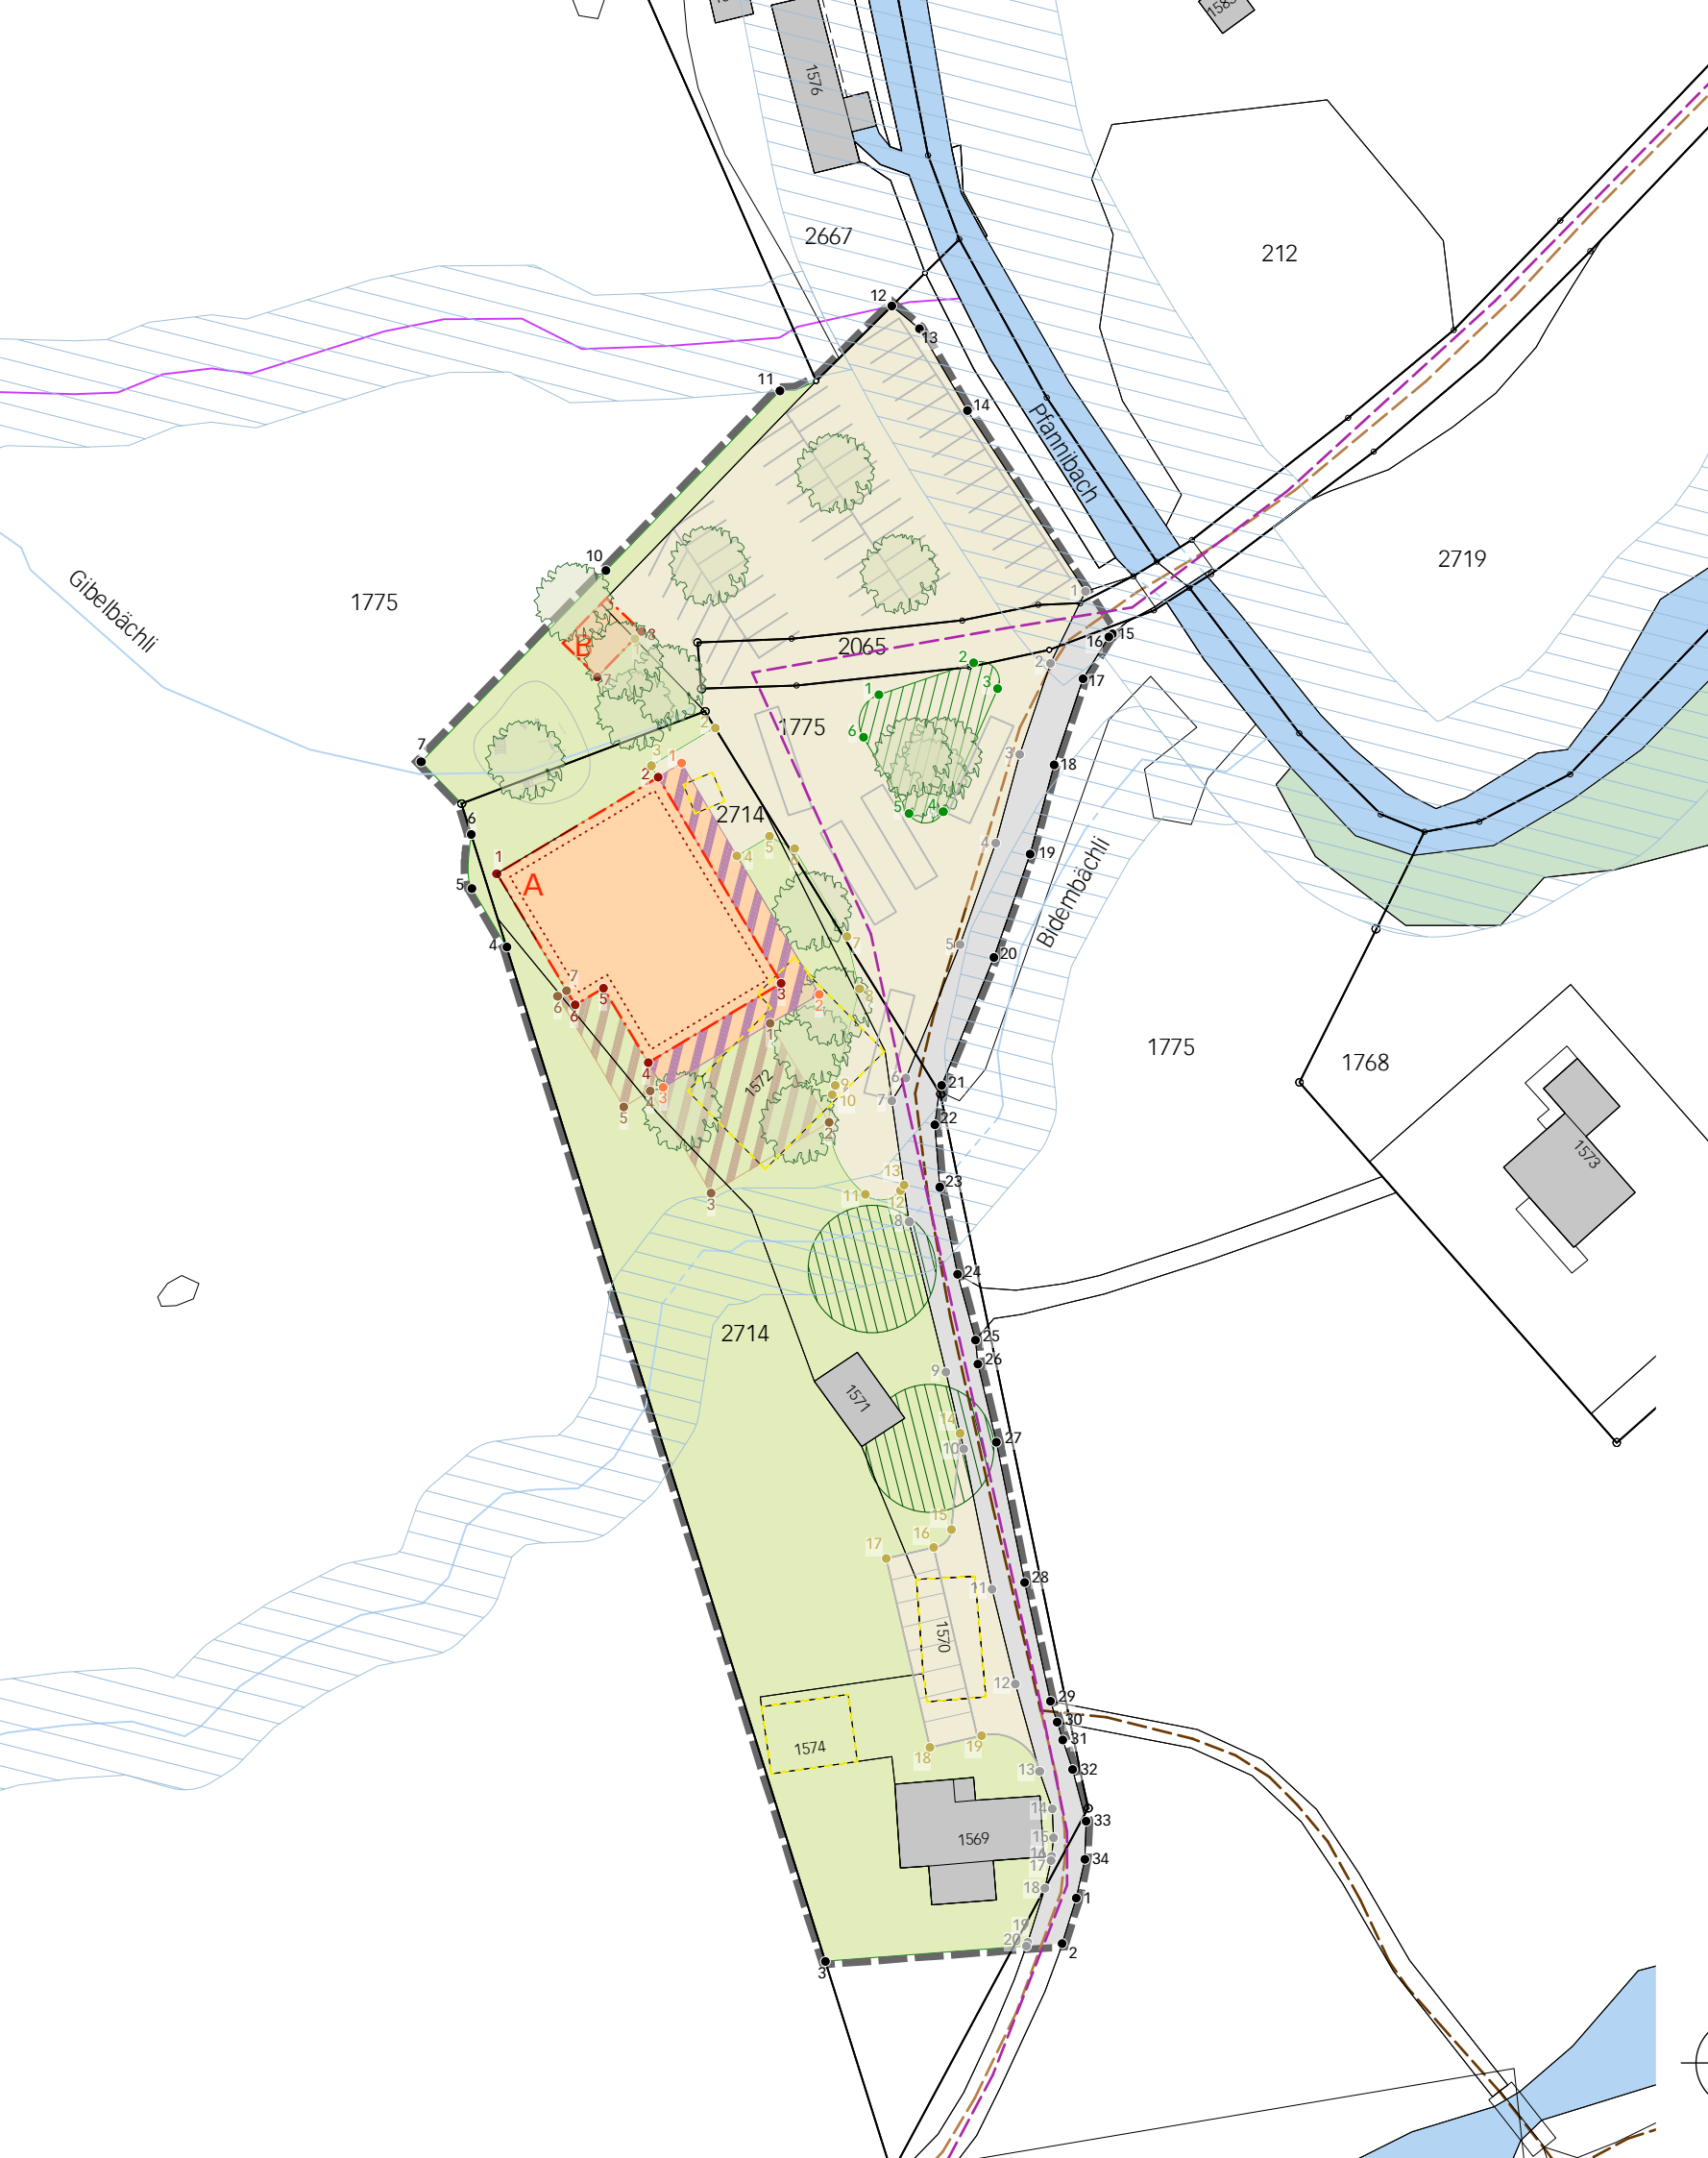

Legende

Inhalte:

- Wirkungsbereich der UeO
- Baubereiche A und B
- Baubereich Veranda
- Bereich Aussenterrasse

Lagegenauigkeit +/- 1.5m:

- Verkehrsfläche
- Erschliessung, Anlieferung und Parkierung
- Umgebungsbereich
- Begrünung Verkehrsfläche
- Bereich Bergahorne

Hinweise:

- Gebäude projektiert
- Bepflanzung
- Abbruch
- Gebäude bestehend
- Gewässer offen / eingedolt / projektiert
- Gewässerraum
- Wanderwege
- Bergwanderweg
- IVS
- Wald

Koordinatenliste

	E	N									
Wirkungsbereich	1	2653219.29	1169543.98	Baubereich A	1	2653159.42	1169649.75	18	2653216.02	1169545.01	
	2	2653217.82	1169539.34		2	2653176.07	1169659.70	19	2653214.26	1169539.42	
	3	2653193.36	1169537.50		3	2653188.76	1169638.45	20	2653214.12	1169539.06	
	4	2653160.44	1169642.18		4	2653175.05	1169630.26	Erschliessung, Anlieferung und Parkierung	1	2653173.65	1169674.00
	5	2653156.84	1169648.21		5	2653170.46	1169637.94		2	2653181.97	1169664.81
	6	2653156.79	1169653.79	6	2653167.52	1169636.18	3		2653175.37	1169660.88	
	7	2653151.61	1169661.29	7	2653169.83	1169670.05	4		2653184.20	1169651.60	
	10	2653170.70	1169681.03	8	2653174.35	1169674.73	5		2653187.55	1169653.59	
	11	2653188.63	1169699.56	Baubereich B	1	2653178.52	1169661.16		6	2653190.16	1169652.33
	12	2653200.24	1169708.36		2	2653192.71	1169637.29		7	2653195.57	1169643.28
	13	2653203.05	1169705.98		3	2653176.57	1169627.70		8	2653196.88	1169637.84
	14	2653208.02	1169697.54	Bereich Veranda	1	2653187.64	1169634.28		10	2653194.07	1169626.94
	15	2653223.04	1169674.50		2	2653193.73	1169624.06		9	2653194.36	1169627.89
	16	2653222.63	1169674.16		3	2653181.55	1169616.79		11	2653197.47	1169616.67
	17	2653219.95	1169669.86		4	2653175.27	1169627.30		12	2653201.07	1169617.05
	18	2653216.99	1169660.99		5	2653172.52	1169625.66		13	2653201.48	1169617.62
	19	2653214.48	1169651.79	Bereich Aussen- terrasse	6	2653165.70	1169637.08		14	2653207.28	1169591.99
	20	2653210.74	1169641.10		7	2653166.65	1169637.64		15	2653206.37	1169582.02
	21	2653205.38	1169627.90		1	2653220.20	1169678.86	16	2653204.53	1169580.18	
	22	2653204.63	1169623.83		2	2653216.58	1169671.45	17	2653199.66	1169579.05	
	23	2653205.14	1169617.38		3	2653213.44	1169662.06	18	2653204.17	1169559.57	
	24	2653207.01	1169608.40		4	2653210.95	1169652.88	19	2653209.49	1169560.80	
	25	2653208.83	1169601.62		5	2653207.28	1169642.41	Begrünung Verkehrs- fläche	1	2653198.88	1169668.22
	26	2653209.13	1169599.11		6	2653201.69	1169628.66		2	2653208.68	1169671.54
	27	2653211.01	1169591.07		7	2653200.24	1169626.28		3	2653211.15	1169668.83
	28	2653213.91	1169576.58		8	2653202.02	1169613.83		4	2653205.51	1169656.17
	29	2653216.59	1169564.32		9	2653205.80	1169598.33		5	2653201.97	1169655.96
	30	2653217.30	1169562.15		10	2653207.67	1169590.35		6	2653197.26	1169663.84
	31	2653217.90	1169560.33		11	2653210.55	1169575.91				
	32	2653218.88	1169557.27		12	2653212.97	1169566.13				
	33	2653220.27	1169551.95		13	2653215.48	1169557.12				
	34	2653220.13	1169548.02		14	2653216.78	1169553.20				
						15	2653216.93	1169550.21			
						16	2653216.71	1169548.31			
					17	2653216.66	1169547.86				

