

Genehmigungsvermerke

Mitwirkung vom 01. Sept. - 02. Okt. 2023
Vorprüfung vom 10. Jan. 2025

Publikation im Amtsblatt ...
Publikation im amtlichen Anzeiger ...
Öffentliche Auflage vom ...

Einspracheverhandlungen am ...
Erledigte Einsprachen ...
Unerledigte Einsprachen ...
Rechtsverwahrungen ...

Beschlossen durch den Gemeinderat am ...
Beschlossen durch die Gemeindeversammlung am ...

Präsident Sekretär

.....
Daniel Studer Juck Egli

Die Richtigkeit dieser Angaben bescheinigt:
Meiringen,

Geschäftsleiter

.....
Juck Egli

Genehmigt durch das kantonale Amt für
Gemeinden und Raumordnung

ÖFFENTLICHE AUFLAGE

Einwohnergemeinde Meiringen

Zonenplanänderung Schwarzwaldalp


Zonenplanänderung 1:1'000

- Die Planung besteht aus:
- Überbauungsplan
 - Überbauungsvorschriften


- Weitere Unterlagen:
- Erläuterungsbericht
 - Zonenplanänderung
 - Objektschutzgutachten
 - Vorstudie Bushaltestelle und
Parkierung

April 2025
meiringen/ueo_schwarzwaldalp 06598/4_resultate/ueo/
zpa/06598_zpa_250417_ewal/lm/jm/lw

Alter Zustand

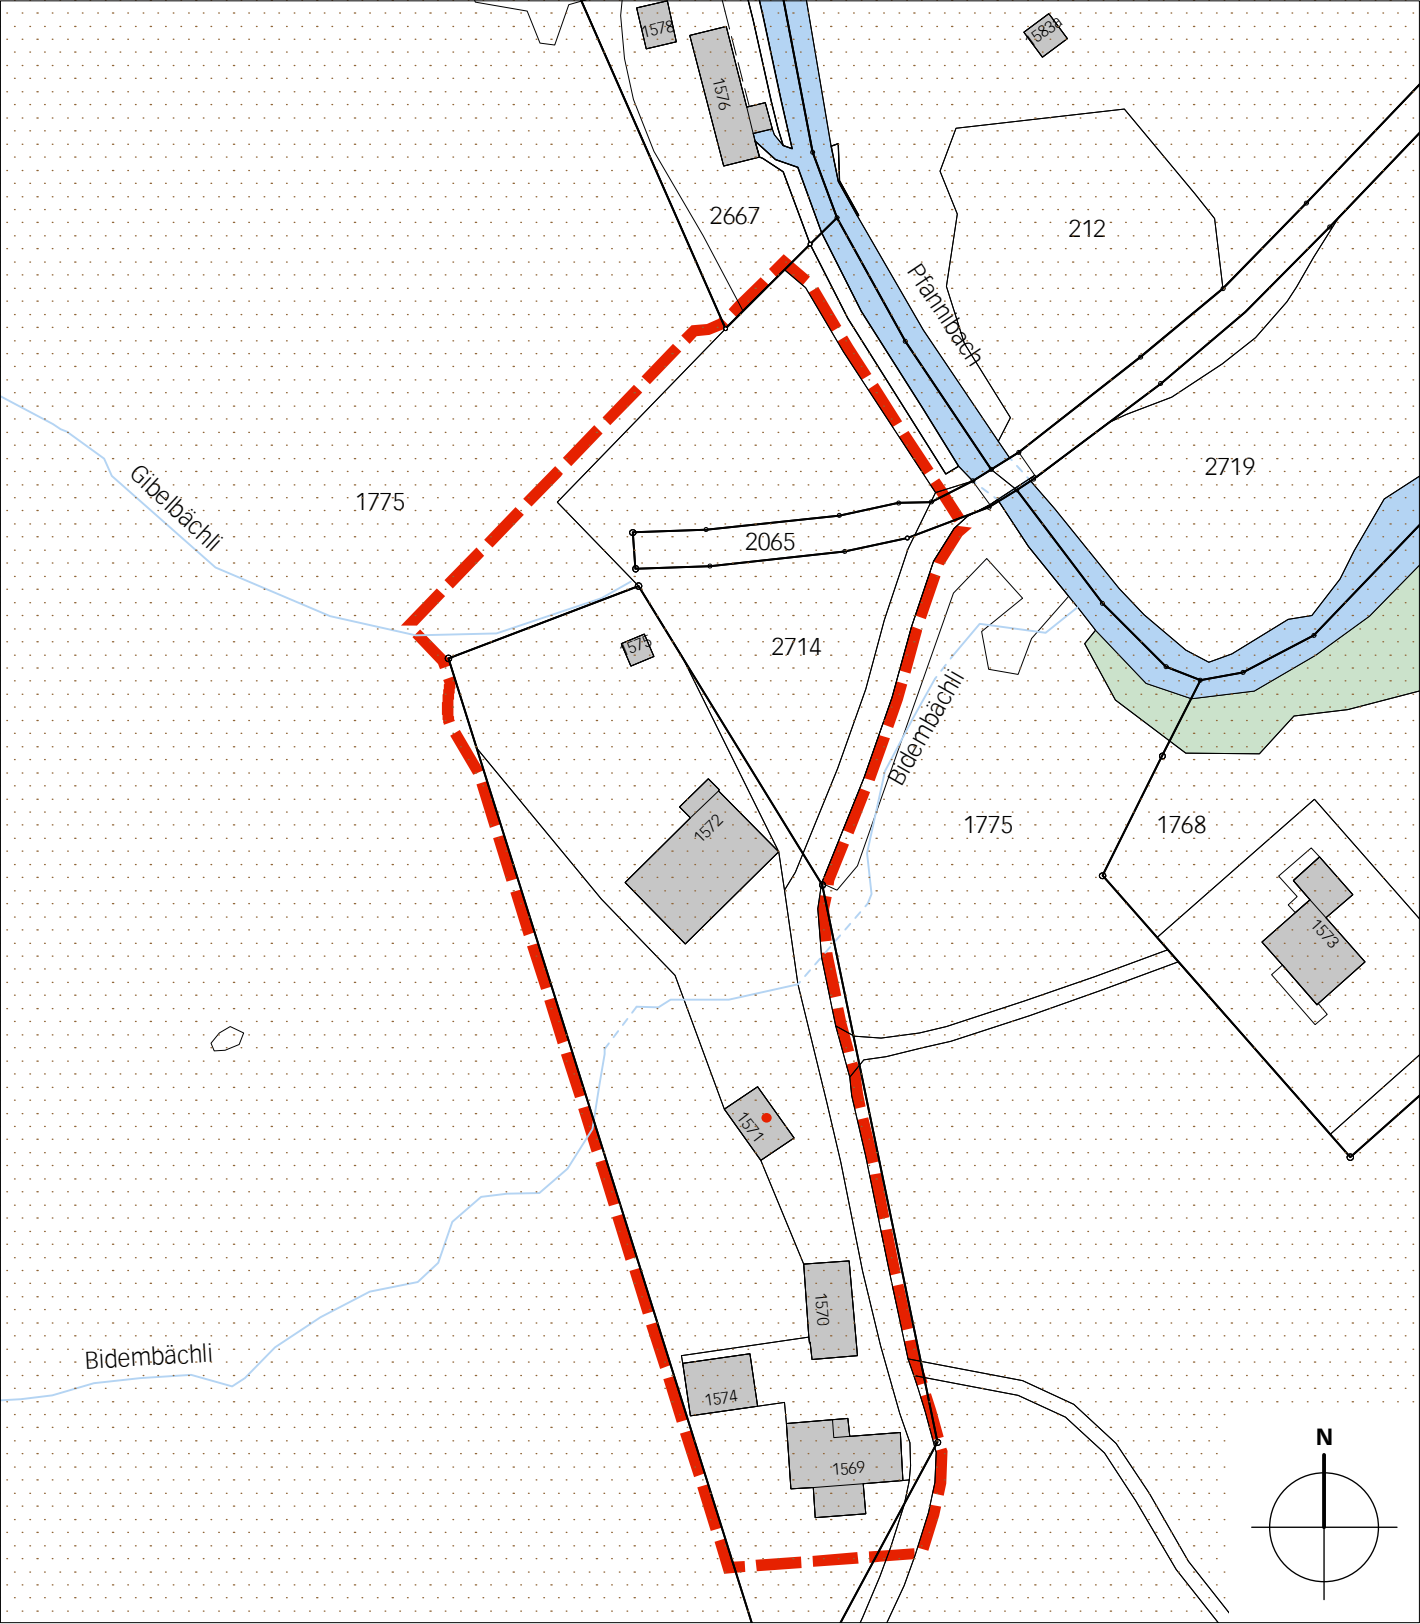

Neuer Zustand

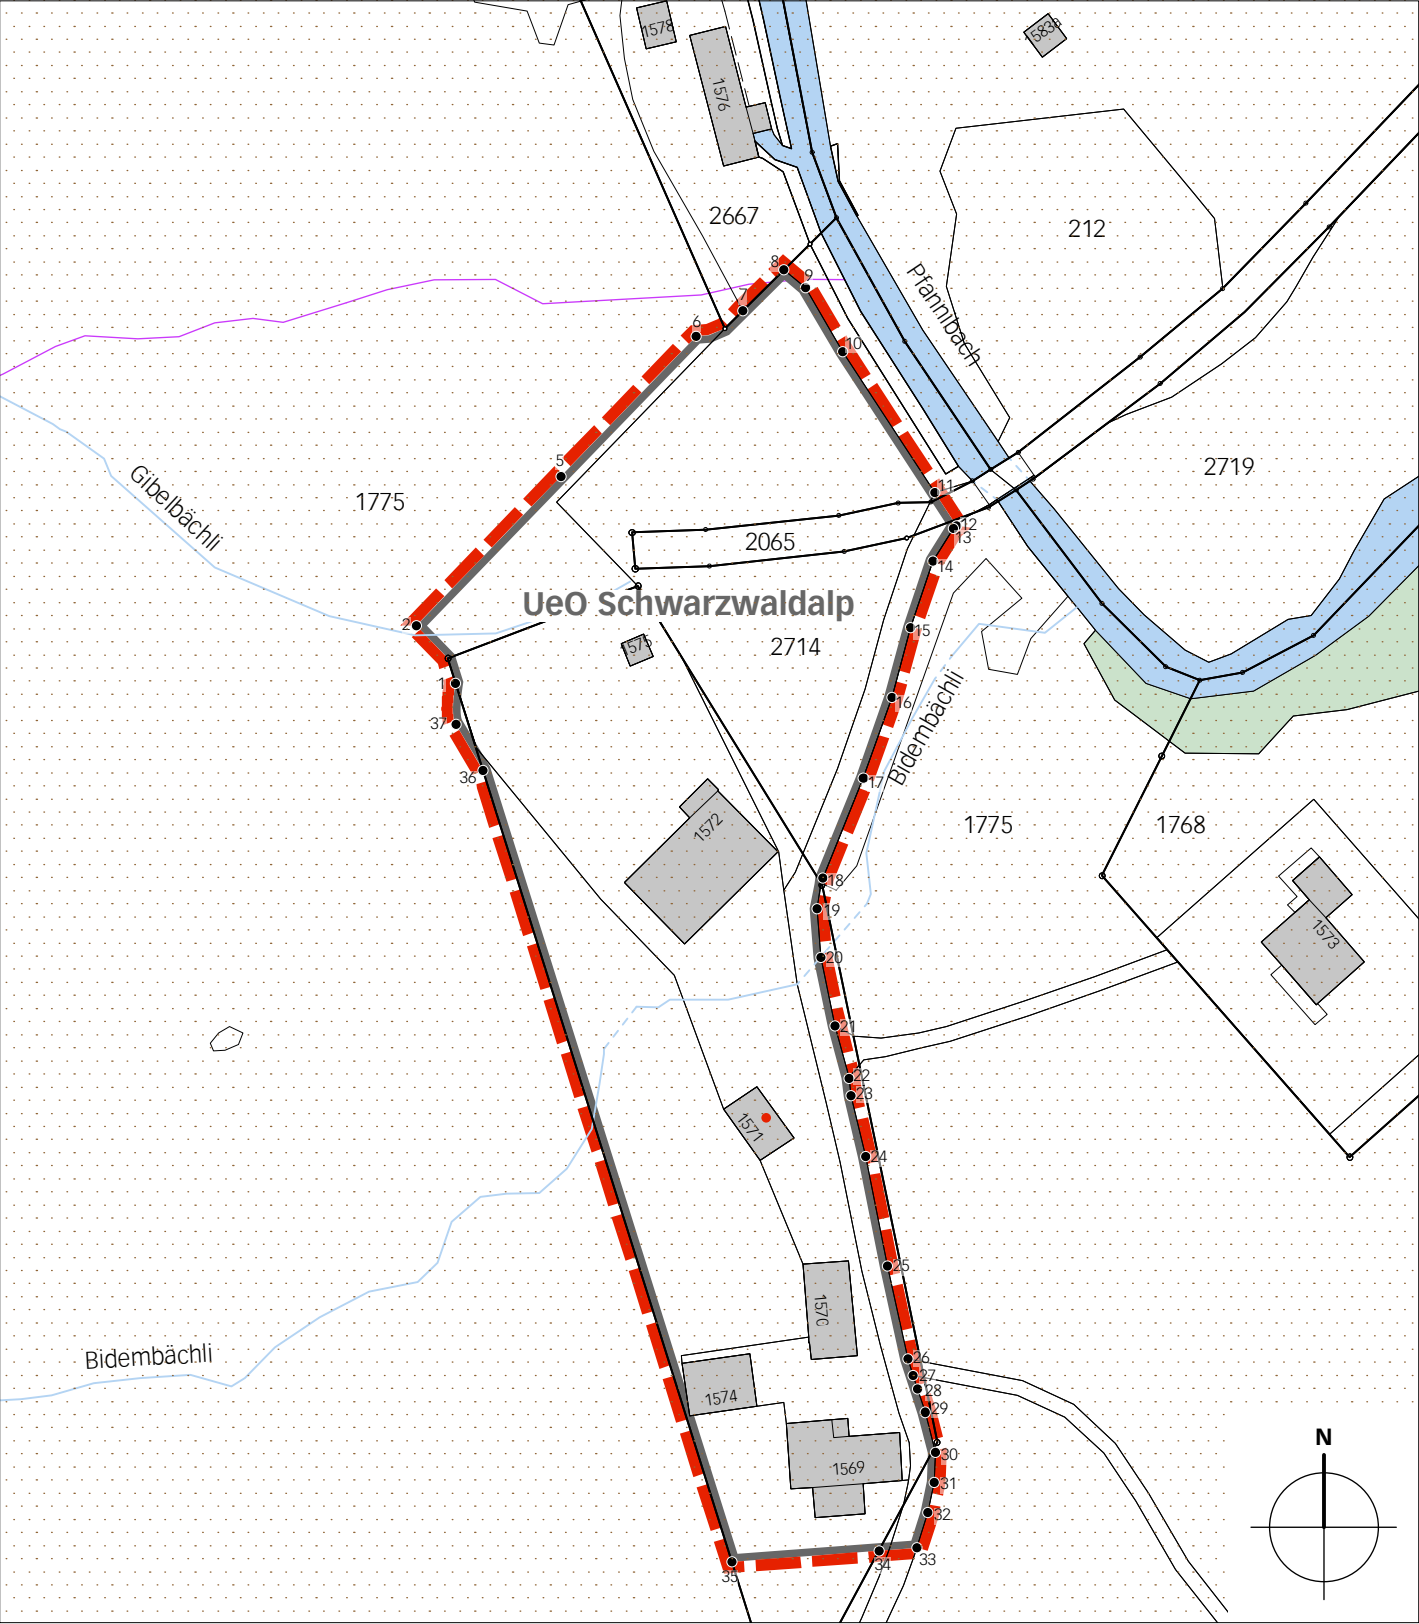

Legende

- Wirkungsbereich der Zonenplanänderung
- LWZ Landwirtschaftszone
- UeO Überbauungsordnung

Inhalte:

Hinweise:

- schützenswerte Bauten
- Gefahrenhinweise
- Gebäude bestehend
- Gewässer offen / eingedolt / projektiert
- Wald

Koordinatenliste

Wirkungsbereich	Ecke	E	N		
	1	2653156.77	1169653.65	20	2653205.14
	2	2653151.61	1169661.29	21	2653207.01
	5	2653170.70	1169681.03	22	2653208.85
	6	2653188.63	1169699.56	23	2653209.13
	7	2653194.77	1169702.93	24	2653211.01
	8	2653200.23	1169708.36	25	2653213.91
	9	2653203.05	1169705.98	26	2653216.59
	10	2653208.02	1169697.54	27	2653217.30
	11	2653220.20	1169678.86	28	2653217.90
	12	2653223.04	1169674.50	29	2653218.88
	13	2653222.63	1169674.16	30	2653220.27
	14	2653219.95	1169669.86	31	2653220.13
	15	2653216.99	1169660.99	32	2653219.29
	16	2653214.48	1169651.79		
	17	2653210.74	1169641.10		
	18	2653205.38	1169627.90		
	19	2653204.63	1169623.83		