



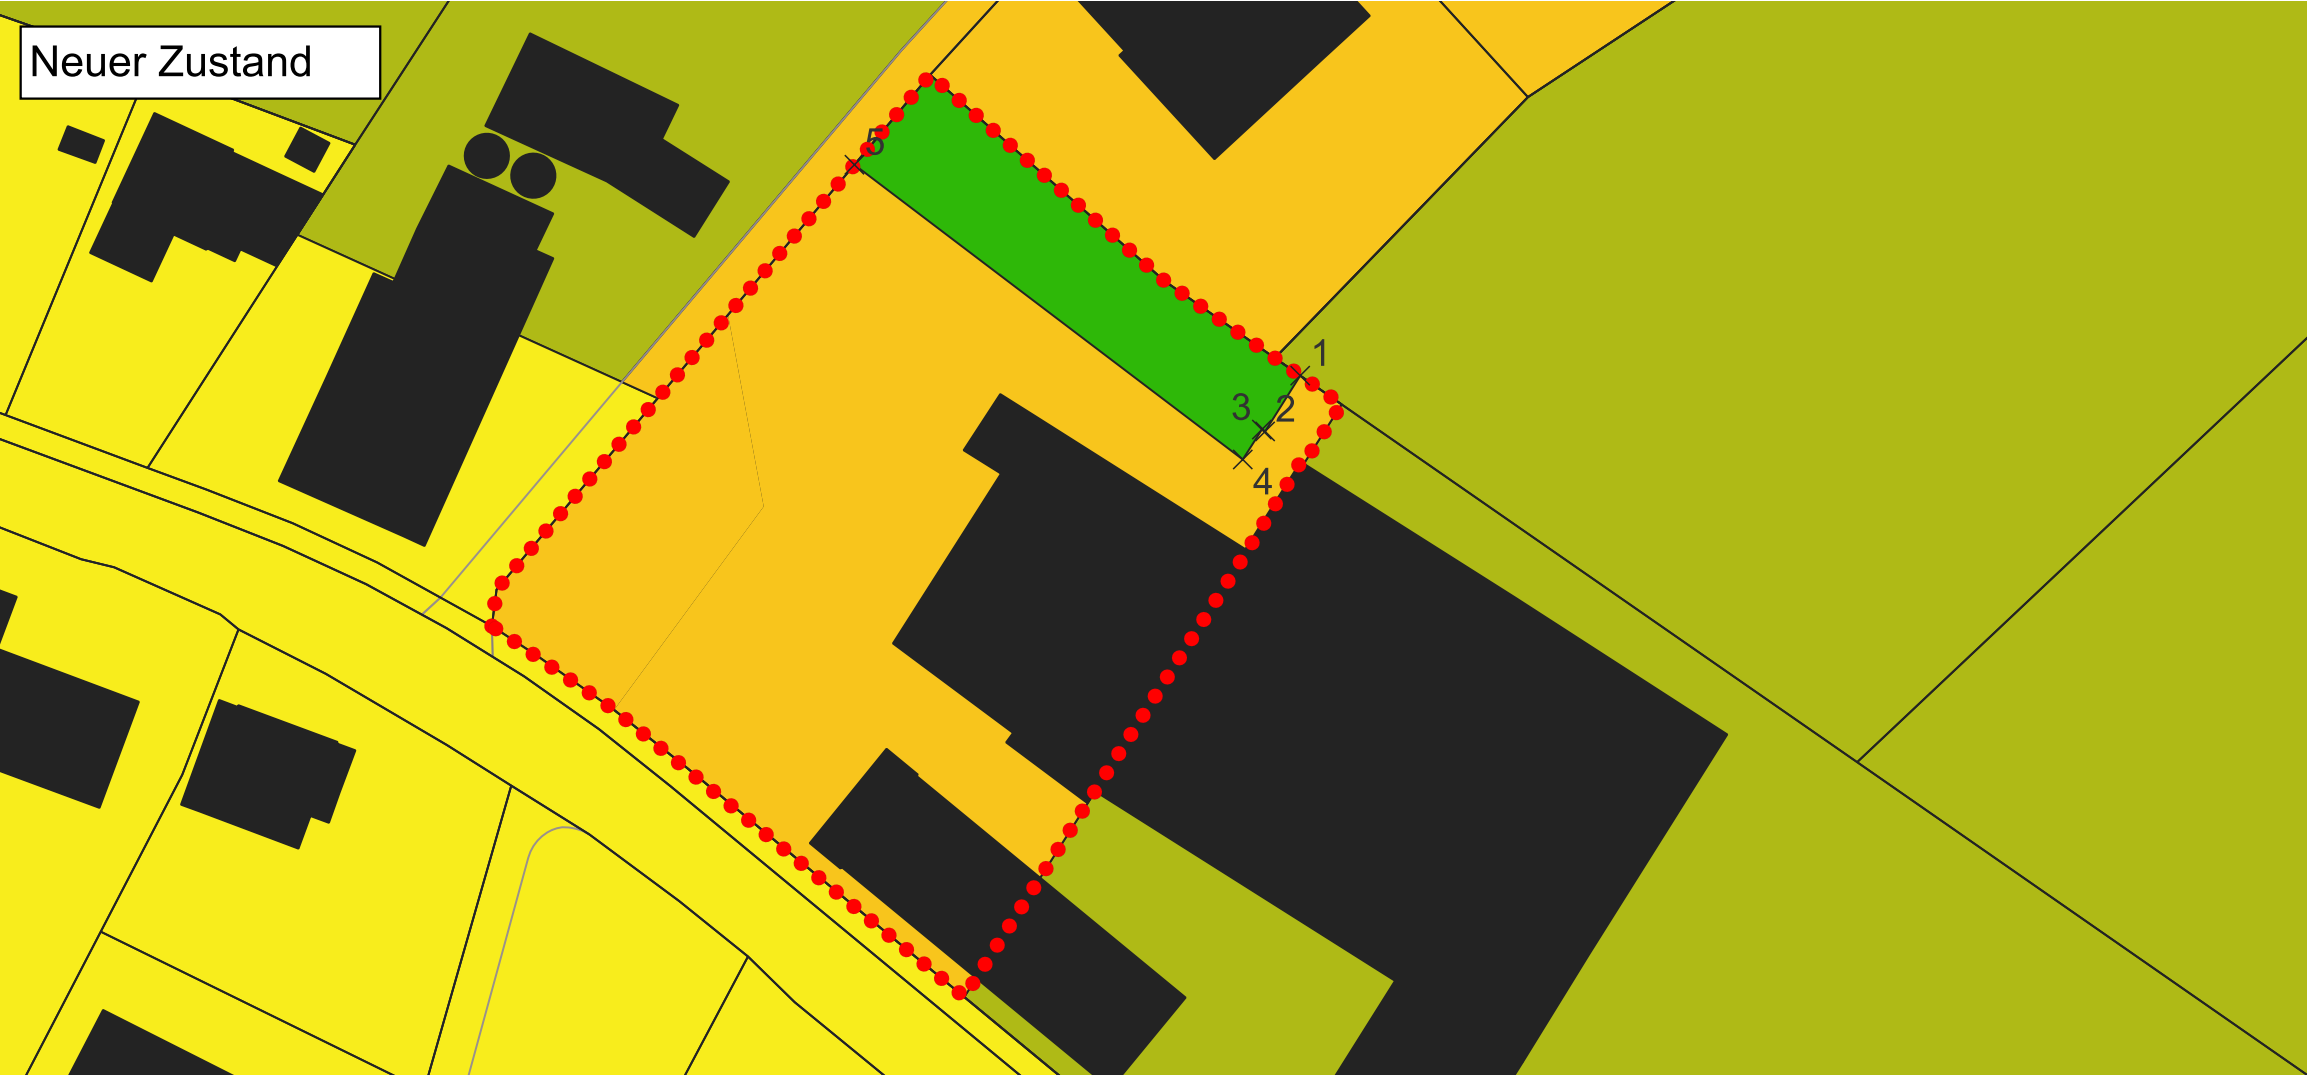

Einwohnergemeinde Meiringen
Umzonugn Grünzone / Mischzone 2
Parzelle Meiringen-Gbbl. Nr. 1456

Geringfügige Änderung des Zonenplans
(gemischt-geringfügige Änderung nach Art. 122 Abs. 7
und 8 BauV)

AUFLAGE

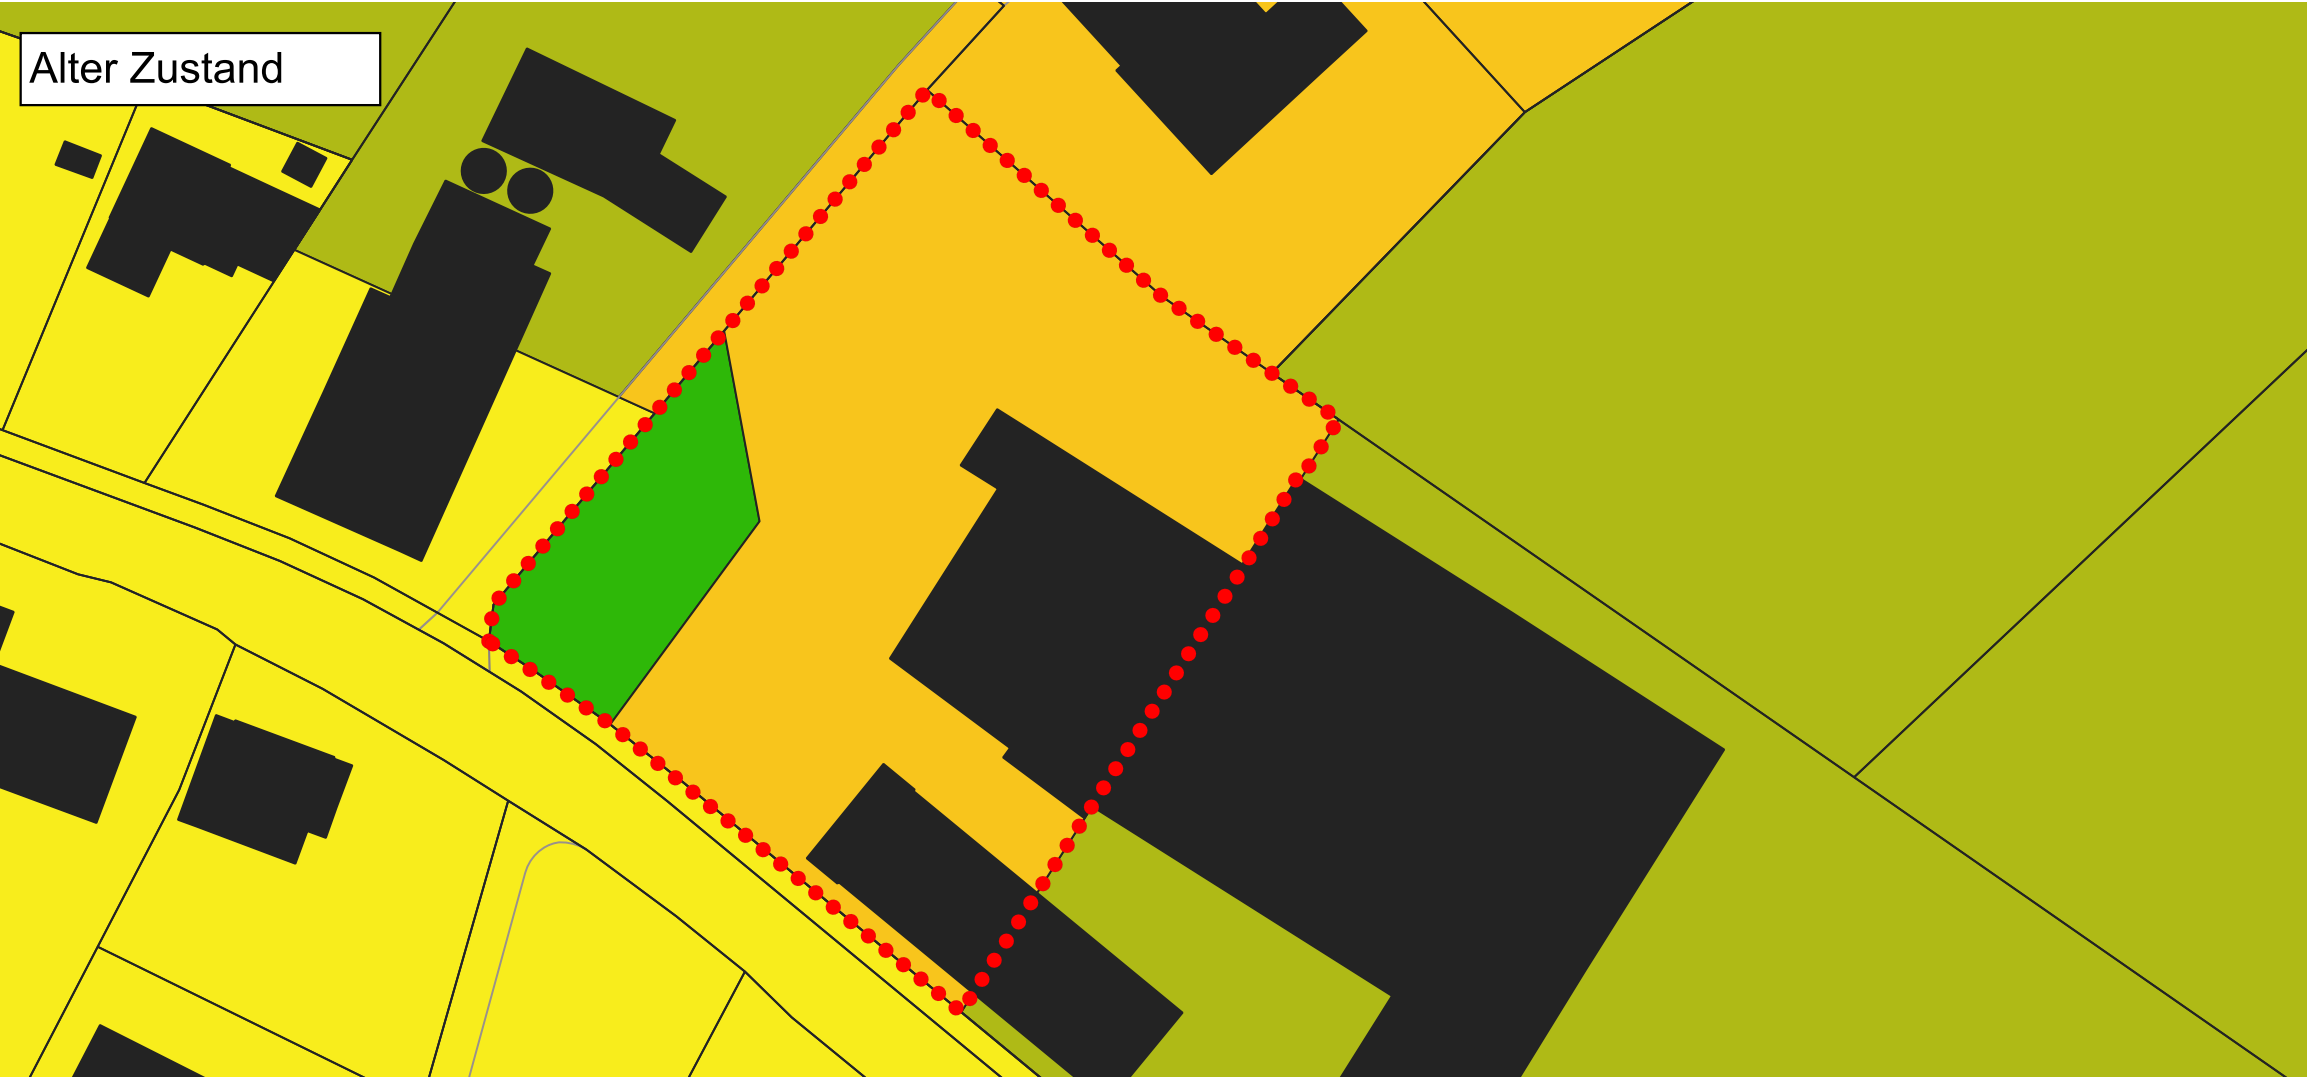


0 2 5 10 20 m

Massstab: 1:600 / Datum: 4. November 2025

997 / 997_Pla_251104_Umzonung_Gruenzone.qgz / 06.11.2025 / A3 / ka

Änderung Zonenplan

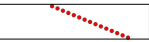

Wirkungsbereich der Änderung



Landwirtschaftszone



Wohnzone 2



Grünzone



Mischzone 2

Stützpunktabelle: Koordinaten der Einzonung

Nr.	X	Y
1	2655975.188	1176287.661
2	2655972.405	1176283.237
3	2655972.144	1176283.381
4	2655970.629	1176281.009
5	2655939.803	1176304.399

Genehmigungsvermerke der gemischt-geringfügigen Änderung

Publikation im amtlichen Anzeiger am
Publikation im Amtsblatt am

Öffentliche Auflage vom
Einspracheverhandlungen am
Erledigte Einsprachen:
Unerledigte Einsprachen:
Rechtsverwarungen:

Beschlossen durch den Gemeinderat am

Bekanntmachung nach Art. 122 Abs. 8 BauV am

Namens der Einwohnergemeinde:
Der Gemeindepräsident

Daniel Studer

Der Sekretär

Juck Egli

Die Richtigkeit dieser Angaben bescheinigt:
Meiringen, den

Die Abteilungsleiterin der
Gemeindeschreiberei

Jasmin K. Beyeler

Genehmigt durch das Amt für Gemeinden und Raumordnung AGR am