



alter Zustand

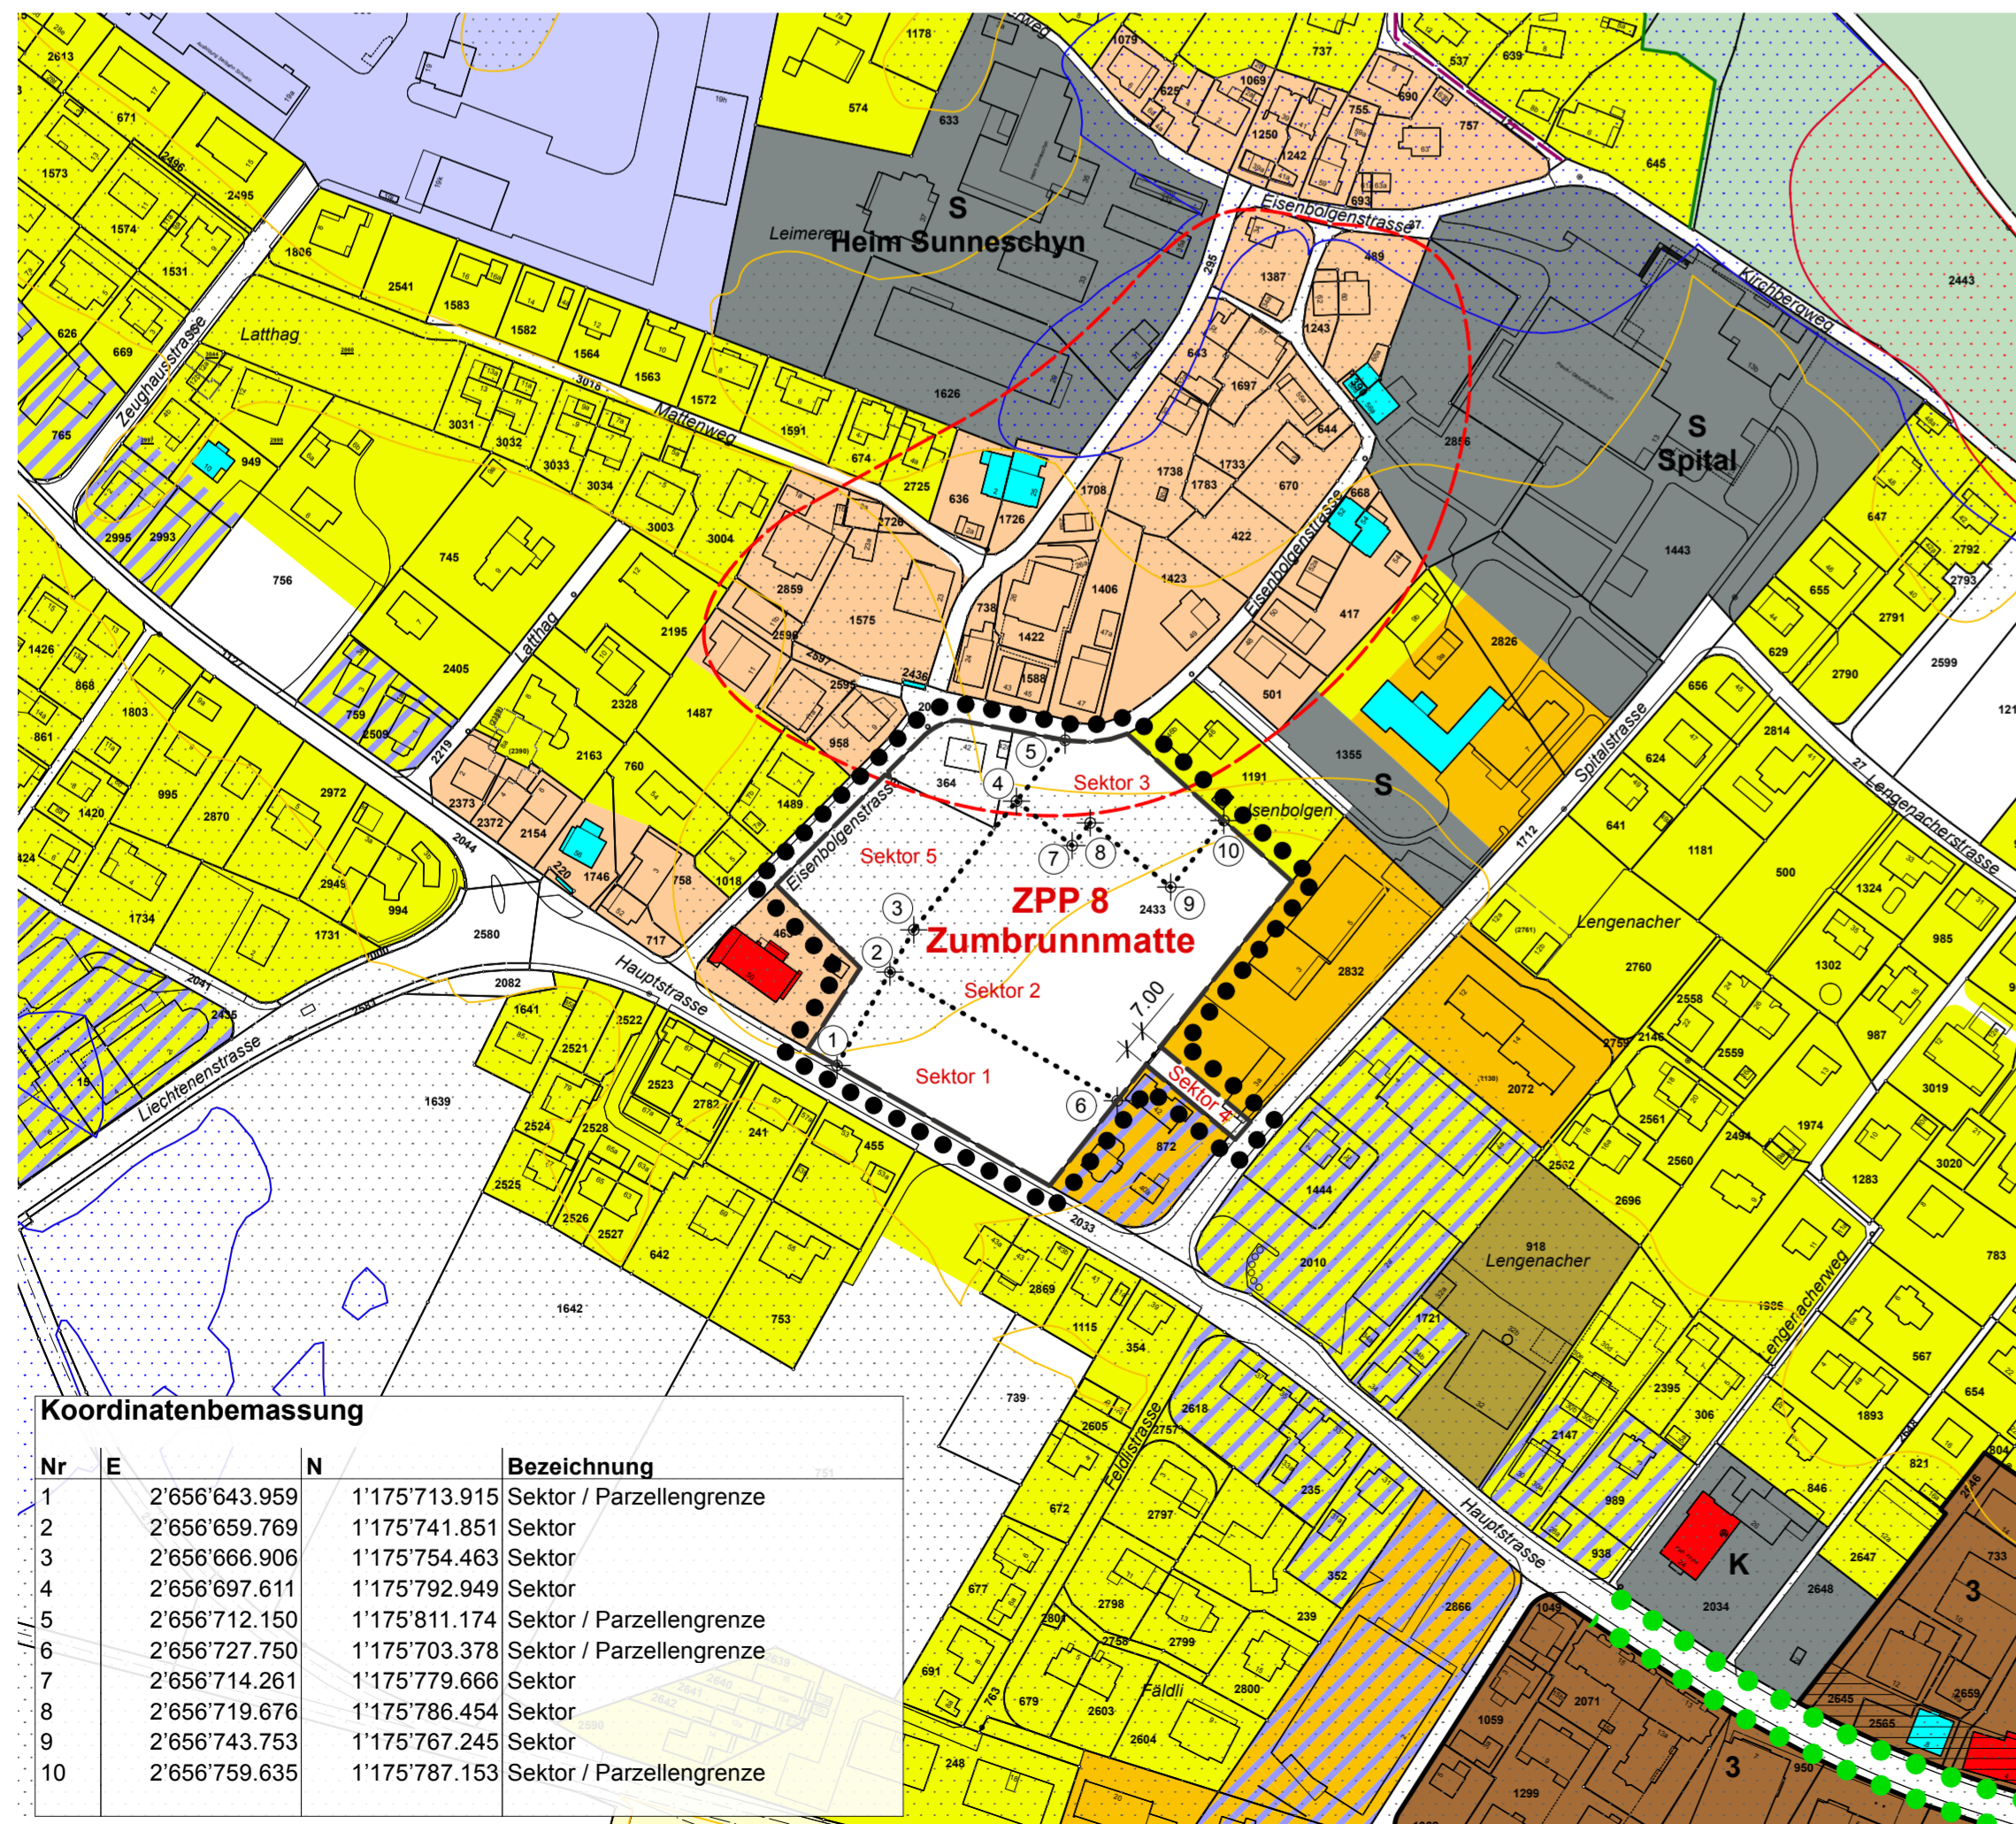

neuer Zustand

Nr	E	N	Bezeichnung
1	2'656'643.959	1'175'713.915	Sektor / Parzellengrenze
2	2'656'659.769	1'175'741.851	Sektor
3	2'656'666.906	1'175'754.463	Sektor
4	2'656'697.611	1'175'792.949	Sektor
5	2'656'712.150	1'175'811.174	Sektor / Parzellengrenze
6	2'656'727.750	1'175'703.378	Sektor / Parzellengrenze
7	2'656'714.261	1'175'779.666	Sektor
8	2'656'719.676	1'175'786.454	Sektor
9	2'656'743.753	1'175'767.245	Sektor
10	2'656'759.635	1'175'787.153	Sektor / Parzellengrenze

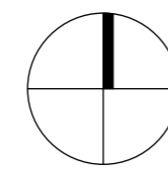

0 20 50 100 200 m

..... Wirkungsbereich der Änderung

Inhalte Zonenplan / mit Änderungen (rot dargestellt)

W2 Wohnzone 2

W3 Wohnzone 3

M3 Mischzone 3

ZPP Zone mit Planungspflicht / Sektoren

Otsbildschutzgebiet

Hinweise

M2 Mischzone 2

MD Mischzone Dorf

MK Mischzone Kern mit Geschosszahl

A2 Arbeitszone 2

ZöN Zone für öffentliche Nutzungen

BHZ Bauernhofzone

LWZ Landwirtschaftszone

reduzierter Grenzabstand

geschützte Strassenraumbepflanzung

verbindliche Waldgrenze nach Art. 10 Abs. 2 WaG

Gefahrengebiet erhebliche Gefährdung

Gefahrengebiet mittlere Gefährdung

Gefahrengebiet geringe Gefährdung

historischer Verkehrsweg (IVS) mit Substanz

schützenswerte / erhaltenswerte Bauten

Wald (gem. amtliche Vermessung)

amtliche Vermessung (Stand Juni 2025)

MEIRINGEN



Einwohnergemeinde Meiringen
Mimmo Invest AG
**Zone mit Planungspflicht ZPP 8 «Zumbrunnmatte» –
Änderung der baurechtlichen Grundordnung**

Änderung Zonenplan (Stand ÖREB Juli 2025)

1:2000

MITWIRKUNG 30. März 2026

Aufträge CAD / 946 / 05 / 946_Pla_260330_Aend-ZP.vwx / 74x60 / 24.03.26 / ro

LOHNER+PARTNER AG
PLANUNG BERATUNG RAUMENTWICKLUNG THUN

Genehmigungsvermerke

Mitwirkung	vom bis
Vorprüfung	vom
Publikation im Amtsblatt	vom
Publikation im amtlichen Anzeiger	vom und
Öffentliche Auflage	vom bis
Einspracheverhandlungen	am
Erlidigte Einsprachen	
Unerlidigte Einsprachen	
Rechtsverwahrungen	
Beschlossen durch den Gemeinderat	am
Beschlossen durch die Gemeindeversammlung	am
Namens der Einwohnergemeinde:	
Der Gemeindepräsident	Der Verwaltungsleiter
.....
Daniel Studer	Juck Egli
Die Richtigkeit dieser Angaben bescheinigt:	Meiringen.....
Der Verwaltungsleiter
.....	Juck Egli
Genehmigt durch das Amt für Gemeinden und Raumordnung	am