

# **EINWOHNERGEMEINDE MEIRINGEN**

## **TEILREVISION ORTSPLANUNG: GEWÄSSERRAUM**

### **ÄNDERUNGEN IM GENEHMIGUNGSVERFAHREN**

#### **ZONENPLANÄNDERUNG, 1:3'000**

Die nachträglichen Änderungen (Verfahren nach Art. 60 Abs. 3 BauG) umfassen:

- **Änderung Zonenplan Gewässerraum 2 «Stickli-Ischlag»**
- Änderung Zonenplan Gewässerraum 1/2 «Hüsenbach»
- Änderung Zonenplan Gewässerraum 1 «Hüsenbach»  
(Randstreifen «Junzlen»)
- Gesuch um Erteilung einer Ausnahmegenehmigung von den  
Bewirtschaftungseinschränkungen «Junzlen»  
(neue Abgrenzung)


Weitere Unterlagen:

- Kurzbericht

**2. Auflage**

**Juni 2026**

## Alter Zustand

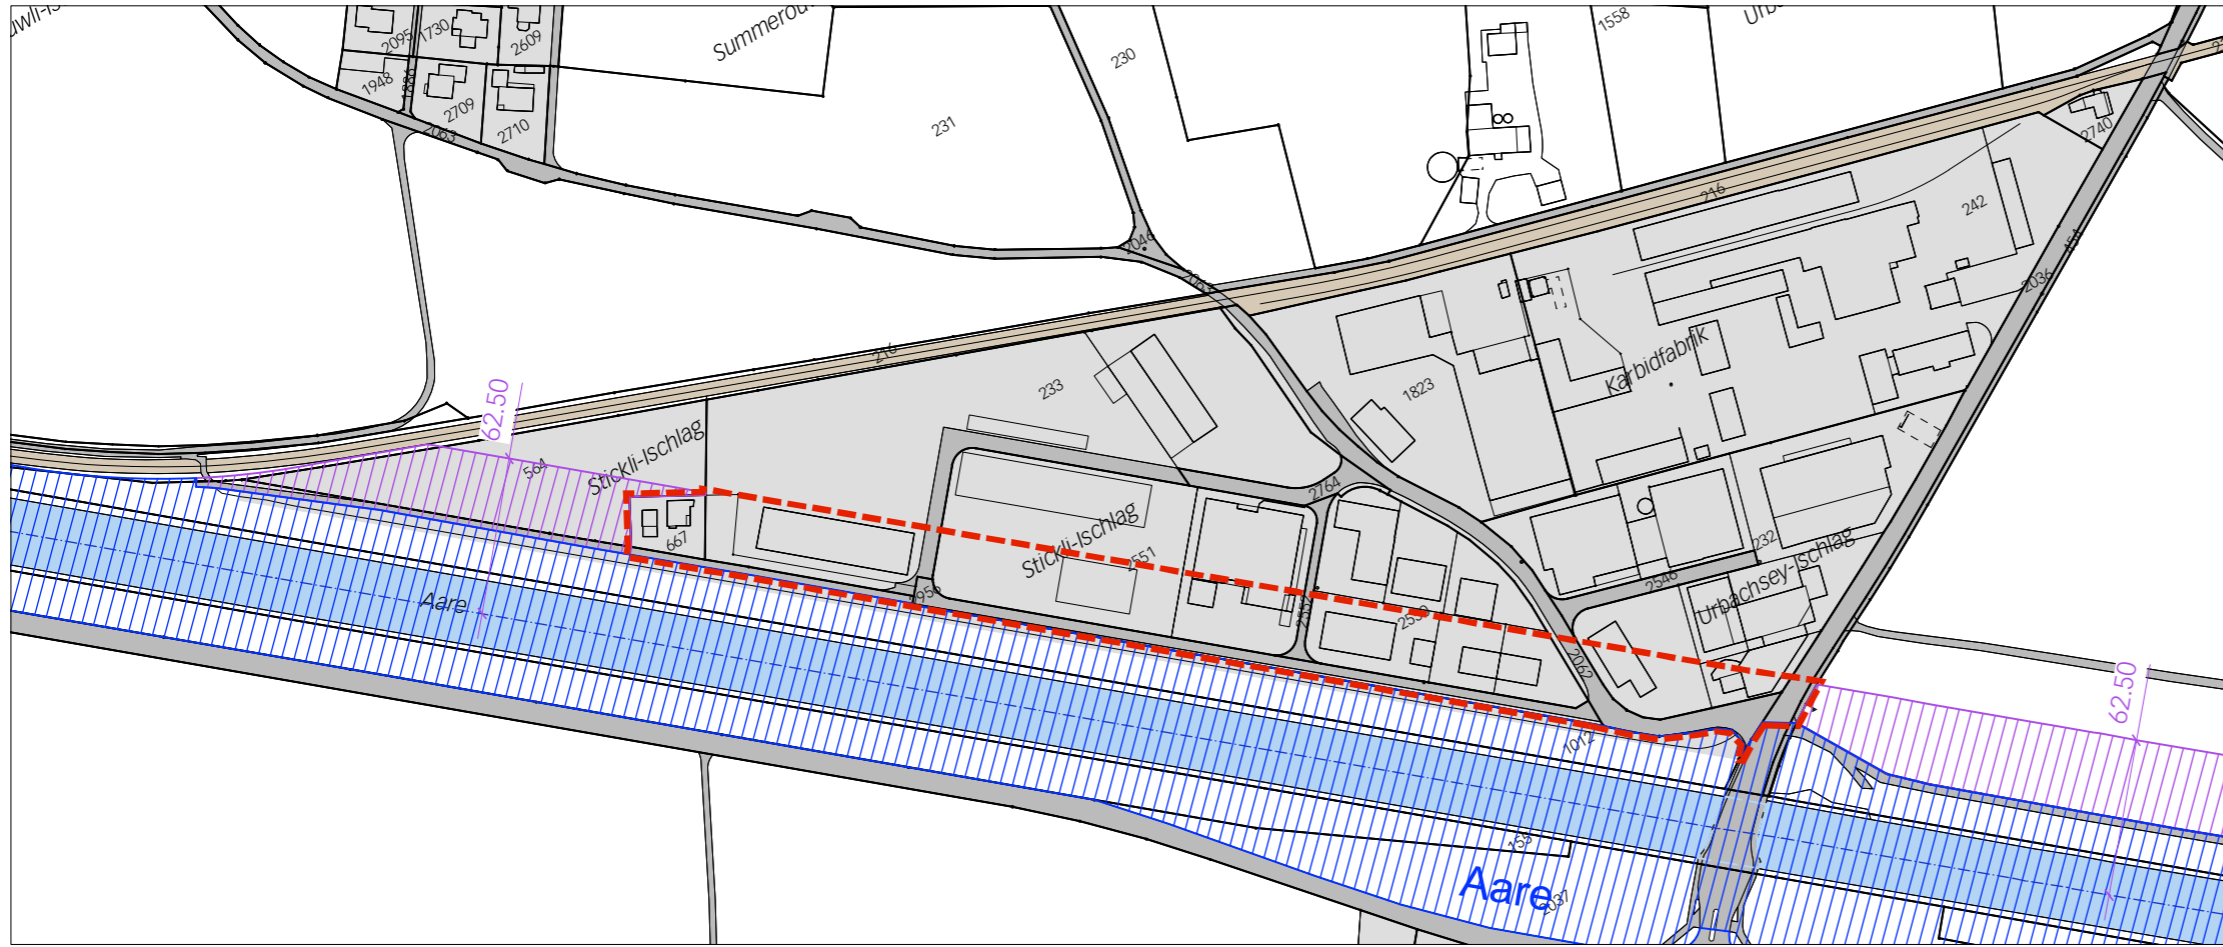

### Legende

--- Wirkungskbereich der Zonenplanänderung

### Inhalte der Zonenplanänderung

▨ Gewässerraumkorridor

▨ Gewässerraumkorridor dicht bebaut

▨ Gewässerraumkorridor Freihalteraum

### Hinweise der Zonenplanänderung

--- Gewässerachse

■ Gewässer

■ Bauzonen

■ Strasse

■ Bahn

## Neuer Zustand

