

Schnitte


Masstab:	1:100	Objekt Nr.:	20.12	Planungsphase:	Baueingabe	Datum:	13.06.2025
Grösse:	0,54 m²	Bezugskote:	±0.00 = 596.90 m.ü.M.	Gezeichnet:	kg / an	Geplant:	K. + D. Gsler




Adresse: Alpbachstrasse 8, 3860 Meiringen		Tel: 033 / 971 41 46		E-mail: info@gisler-architektur.ch		Web: www.gisler-architektur.ch	
Materialien		Legende					
Neu Abbruch		Elektro Swisscom Wasser Schmutzwasser F Saubrwasser / Dachwasser		B Boden BR Brüstung DF Dachfenster DN Dachneigung DW Schmutzwasser F Fenlig FRI FRIhöhe GH Gebäudehöhe OK Oberkante R Rah ST Sturz SW Schwellen UK Unterkante VSG Verbundstahlscheitelglas			

Unterschiff Bauherrschaft


Unterschiff Projektverfasser

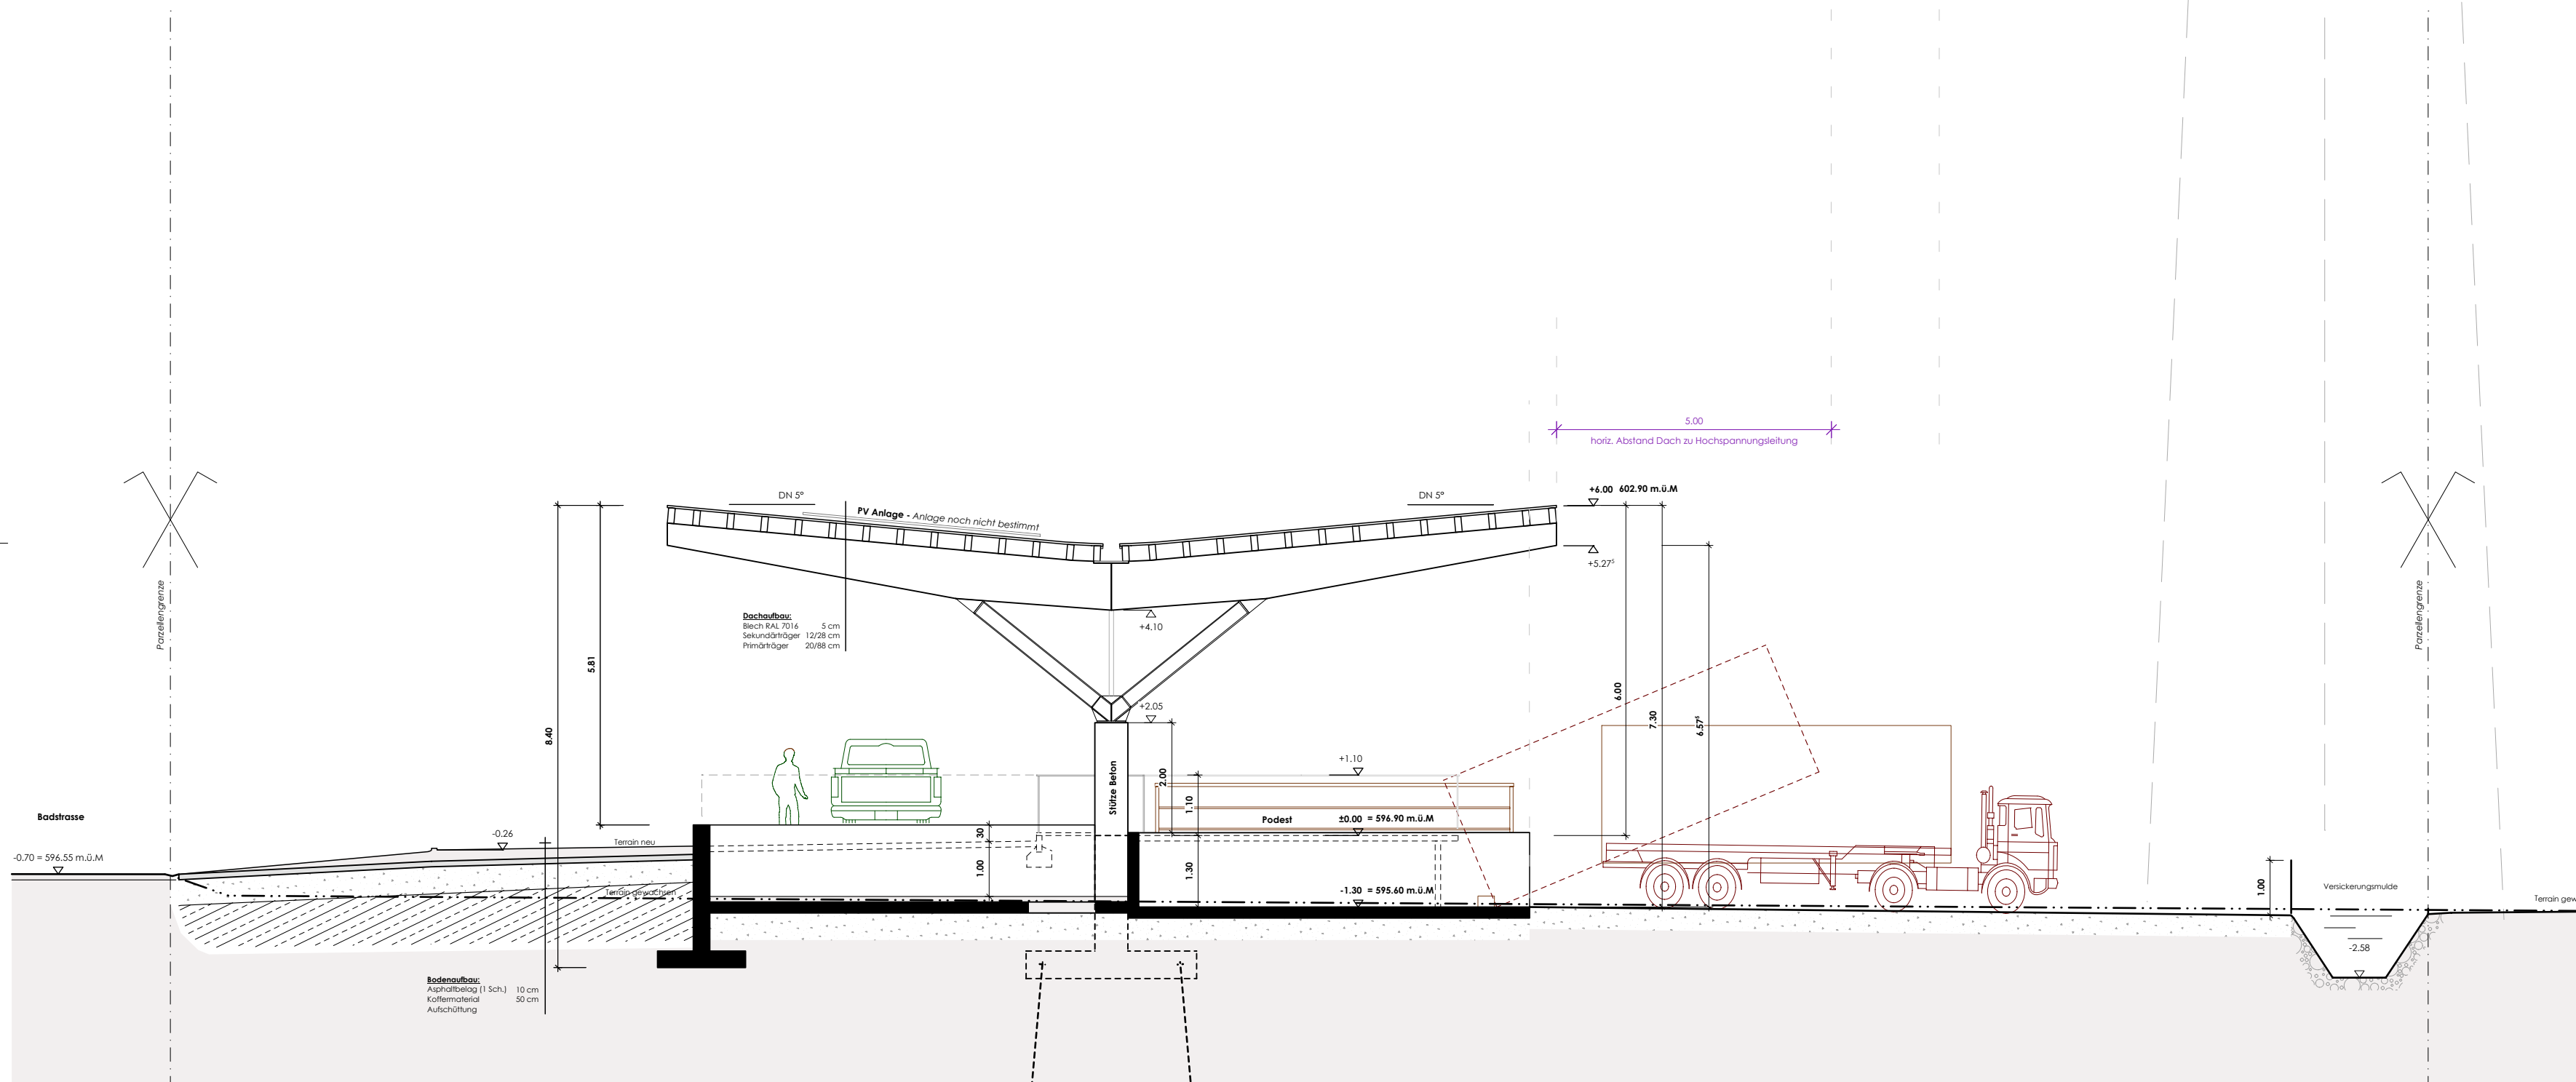

Querschnitt 2

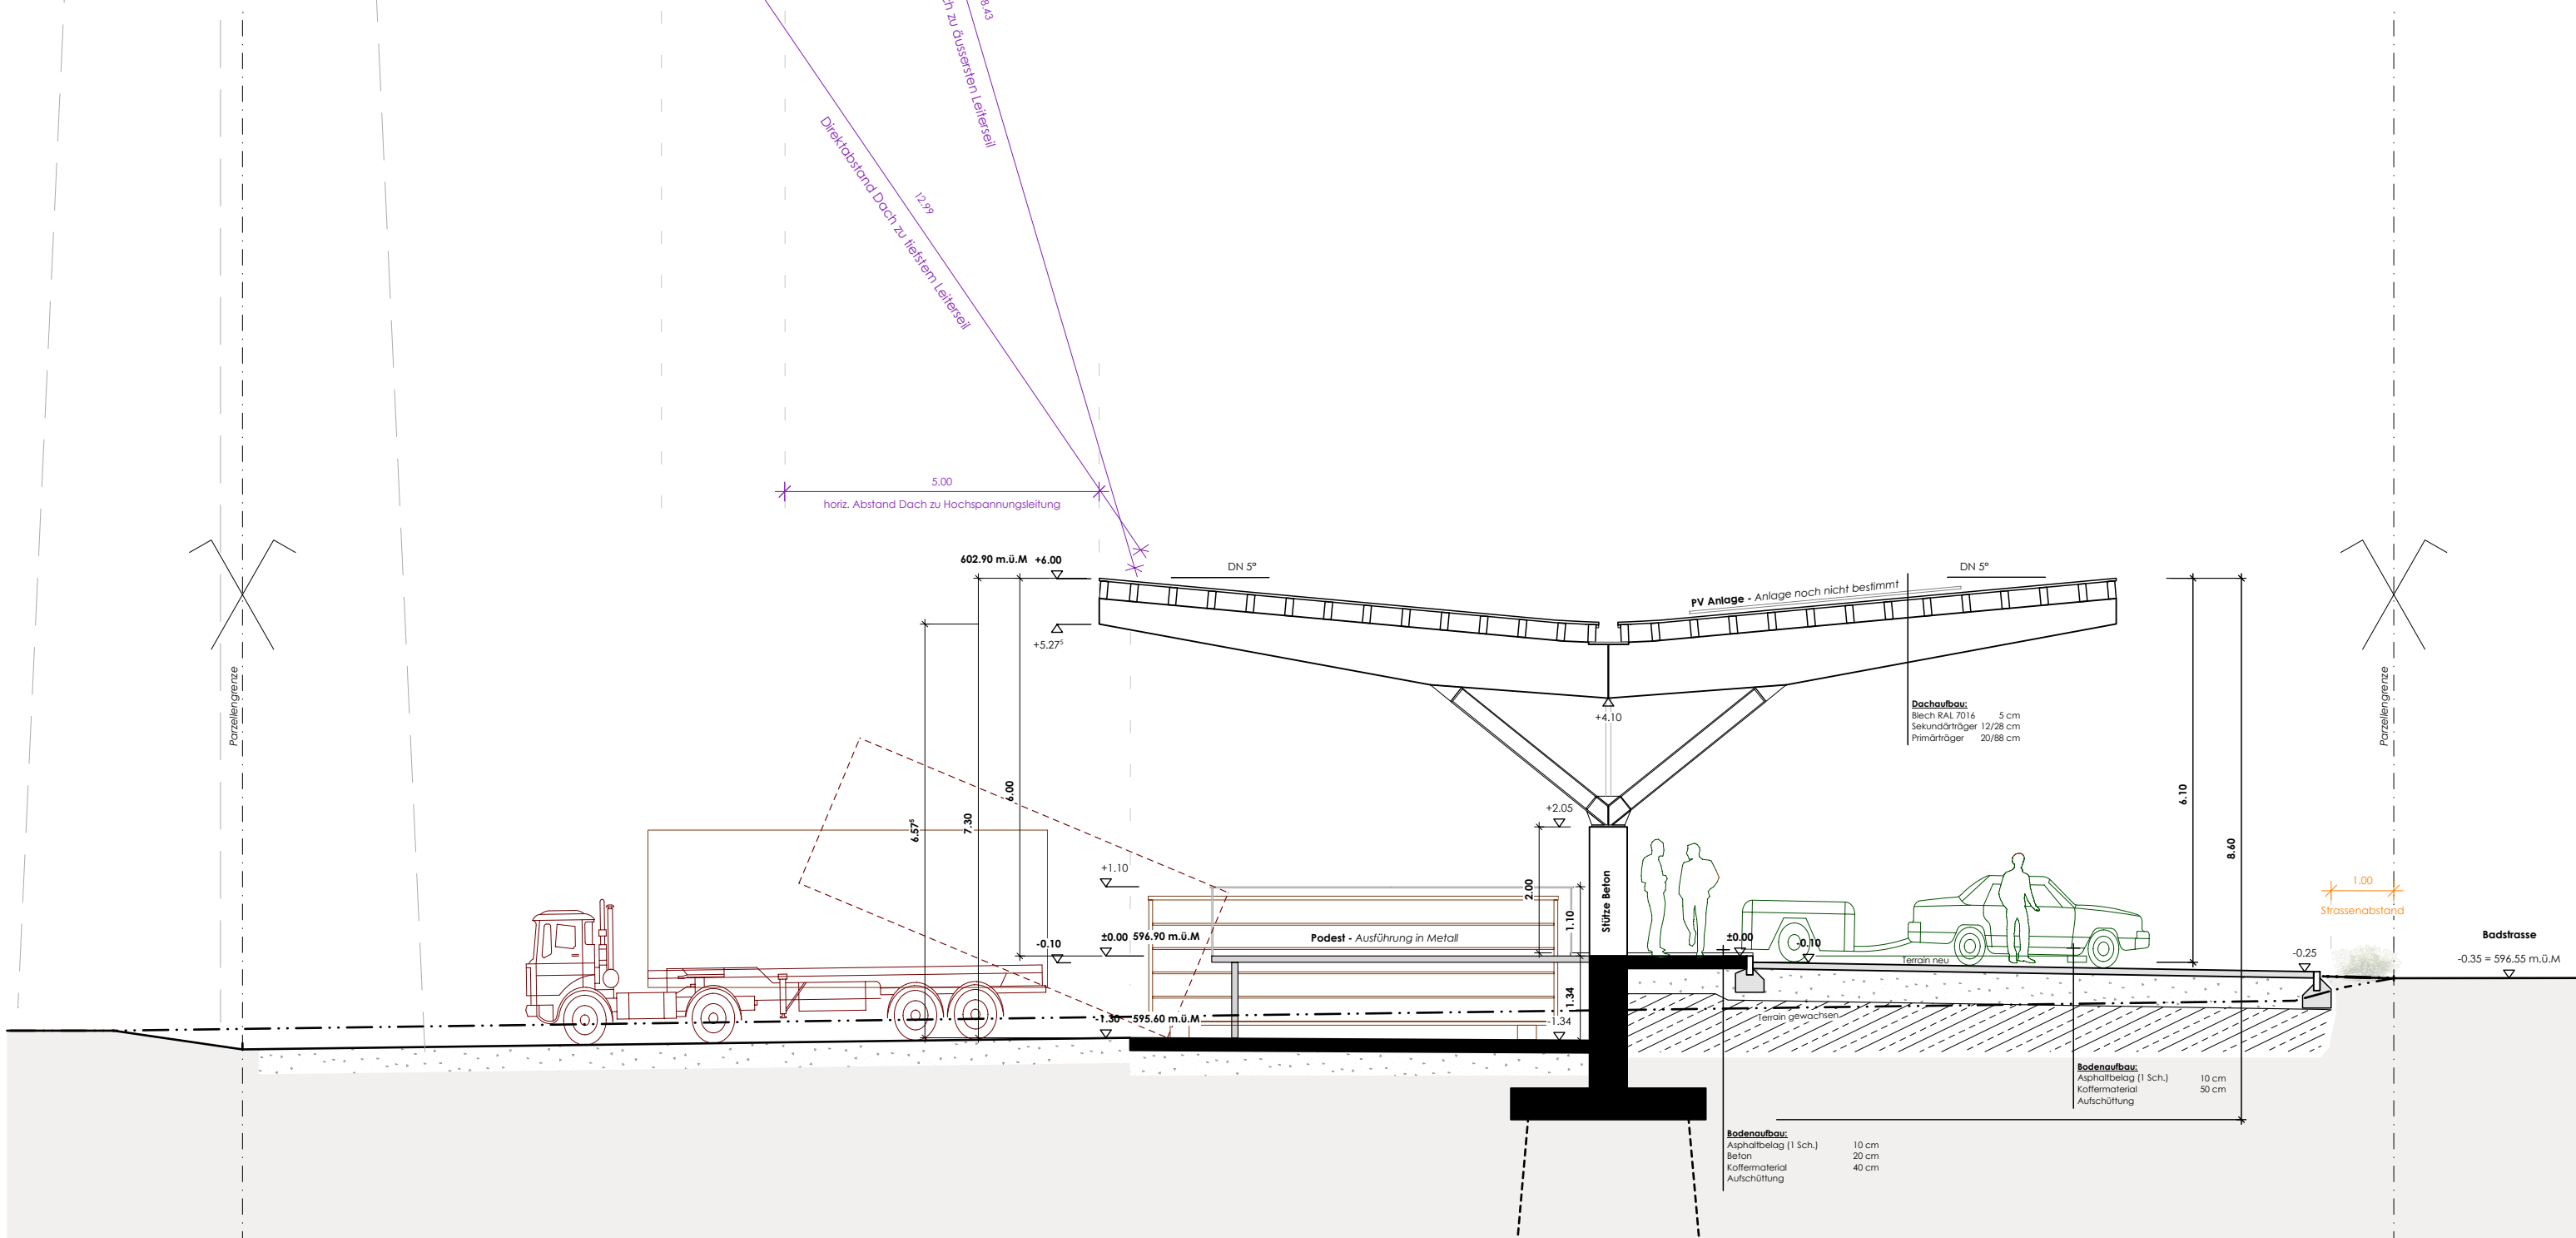

Querschnitt 1

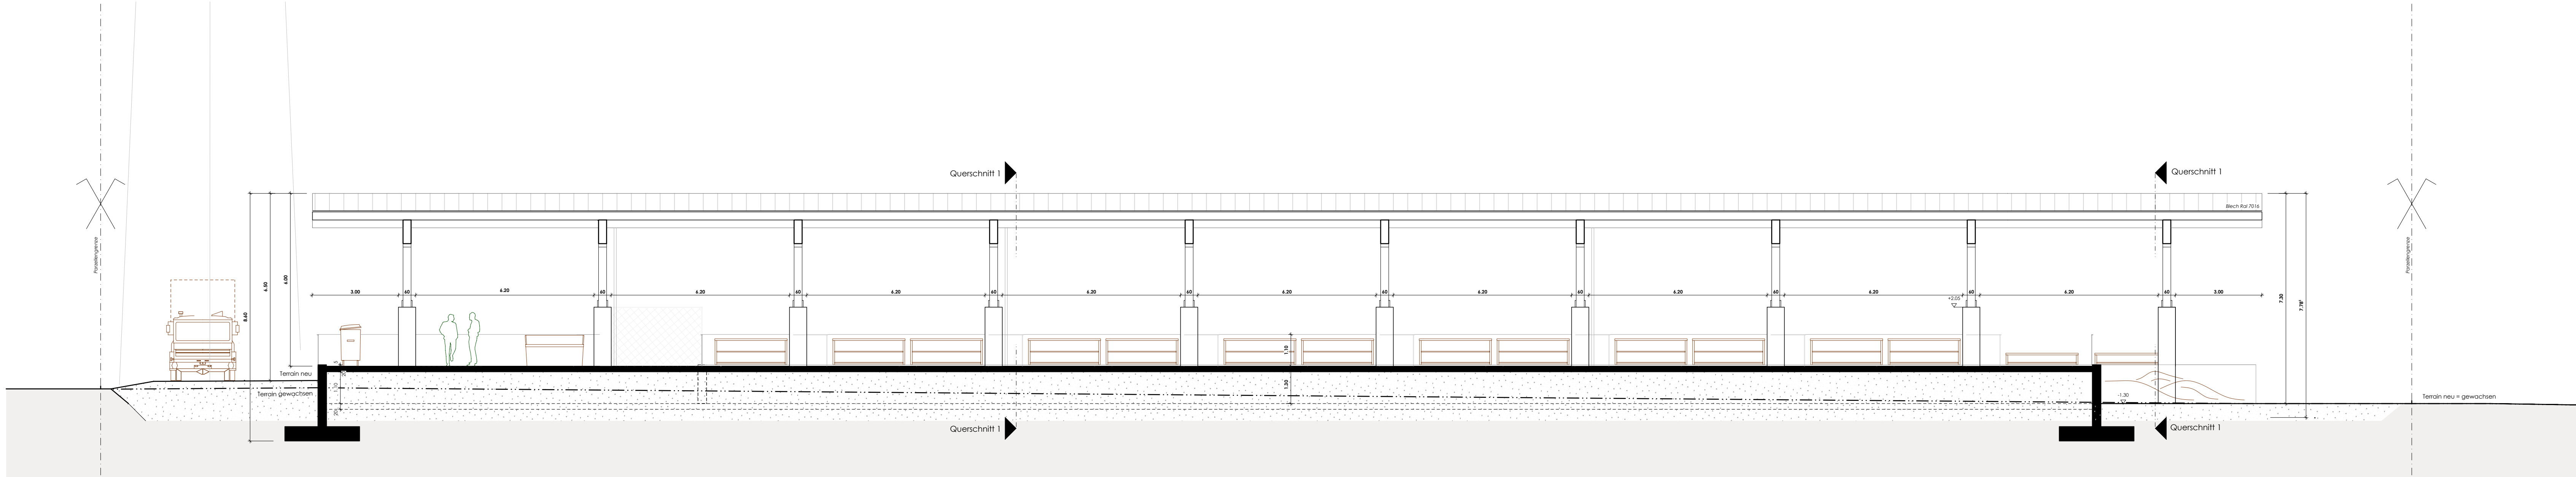

Längsschnitt



Veranschaulichung Front



Veranschaulichung nach Osten